

K U N D M A C H U N G

Es ist beabsichtigt, gemäß § 25, Abs. 1 des NÖ Raumordnungsgesetzes 2014, LGBI. 3/2015, in der derzeit geltenden Fassung,

**das Örtliche Raumordnungsprogramm
(Örtliches Entwicklungskonzept und Flächenwidmungsplan)**

in folgenden Bereichen abzuändern:

- 1) **Änderung Punkt A:** **KG Hausmening**
(ÖEK)
(Freizeitzentrum Hausmening, Heidebad Grst.Nr. 20/1, 29/2, 34 usw.)
- 2) **Änderung Punkt B:** **KG Amstetten**
(ÖEK)
(Böheim, Grst.Nr. 1016/3)
- 3) **Änderung Nr. 625:** **KG Amstetten**
(Umkehrplatz, Gschirrbachstraße Grst.Nr. 1046/5)
- 4) **Änderung Nr. 626:** **KG Amstetten**
(Wegverbindung Guido-Holzknecht-Straße und Gutenbergstraße Grst.Nr. 1198/63 und 1198/1)
- 5) **Änderung Nr. 627:** **KG Amstetten**
(Umdasch, NÖ LR-WA1 Grst.Nr. 3111, 459/3, 459/1, 325/2, 326, 328/2)
- 6) **Änderung Nr. 628:** **KG Amstetten**
(Agathakirche Grst.Nr. 893)
- 7) **Änderung Nr. 629:** **KG Amstetten**
(Anpassungen durch den Teilbebauungsplan Eggersdorf-Greimpersdorf)
- 8) **Änderung Nr. 630:** **KG Amstetten**
(Rütgersstraße Grst.Nr. 1843/10)
- 9) **Änderung Nr. 631:** **KG Amstetten und KG Edla**
(NÖ LR-WA1, Stadtgemeinde Amstetten, Alfred Riedler, Wiesinger, Jandl, NÖ Landesstraßenverwaltung, ÖBB usw. Grst.Nr. 1807/1, 1717/3, 1656/5, 1548, 1794/1, 1575, 2937/1, usw.)

- 10) Änderung Nr. 632: **KG Edla**
(Friedlmühle Grst.Nr. 1777/1)
- 11) Änderung Nr. 633: **KG Hausmening**
(Freizeitzentrum Hausmening, Heidebad Grst.Nr. 20/1, 29/2, 34 usw.)
- 12) Änderung Nr. 634: **KG Hausmening**
(Theresienthalstraße 15 und Grst.Nr. 231/64)
- 13) Änderung Nr. 635: **KG Hausmening**
(Dorfstraße 24 Grst.Nr. 643/7)
- 14) Änderung Nr. 636: **KG Hausmening**
(Straßenfluchlinien Landesstraße L 6136 und Grst.Nr. 603/1, 603/2)
- 15) Änderung Nr. 637: **KG Hausmening**
(Grenzänderung zu Kröllendorf Grst.Nr. 917/1)
- 16) Änderung Nr. 638: **KG Mauer**
(Berger Grst.Nr. 2355/8, Stadtgemeinde Grst.Nr. 2355/14)
- 17) Änderung Nr. 639: **KG Mauer**
(Lutz Grst.Nr. 418)
- 18) Änderung Nr. 640: **KG Mauer**
(Straßenfluchlinien Landesstraße B 121)
- 19) Änderung Nr. 641: **KG Mauer**
(Grazer, Gassner, Nahringbauer Grst.Nr. 2180/1)
- 20) Änderung Nr. 642: **KG Mauer**
(Bauwesenstraße)
- 21) Änderung Nr. 643: **KG Mauer**
(Weg auf Grst.Nr. 1003/6, 1019/1 und 1025/2)
- 22) Änderung Nr. 644: **KG Mauer**
(Materialgewinnung Halbmayr)
- 23) Änderung Nr. 645: **KG Preinsbach**
(Hinterbuchinger Grst.Nr. 2688)
- 24) Änderung Nr. 646: **KG Schönbichl**
(Sperl Grst.Nr. 116/4)
- 25) Änderung Nr. 647: **KG Schönbichl**
(Pfingstkirche und Stadtgemeinde Grst.Nr. 374/41 und 374/26)
- 26) Änderung Nr. 648: **KG Schönbichl**
(Geh- und Radweg Winklarn Grst.Nr. 1739/1, 1739/5 und 101/87)
- 27) Änderung Nr. 649: **KG Amstetten**
(Böheim Grst.Nr. 1016/3)

28) Änderung Nr. 650: KG Edla
(Riedler-Oiden Grst.Nr. 281/2)

Der Entwurf zu dieser Abänderung liegt im Stadtamt der Stadtgemeinde Amstetten, Abt. IX/1-Wirtschaftsservice und Raumordnung, zur allgemeinen Einsicht während der Amtsstunden auf.

Jedermann ist berechtigt, innerhalb der Auflegungsfrist, das ist

vom 09.04. bis 21.05.2024

zum Entwurf der Abänderung des örtlichen Raumordnungsprogrammes schriftlich Stellung zu nehmen. Rechtzeitig abgegebene Stellungnahmen werden vor der Beschlussfassung durch den Gemeinderat in Erwägung gezogen.

Ein Rechtsanspruch auf Berücksichtigung besteht jedoch nicht.

Der Bürgermeister:




Ifd.Nr. 49/2024
angeschlagen am: 09.04.2024
abgenommen am: 22.05.2024

ÖRTLICHES ENTWICKLUNGSKONZEPT STADTGEMEINDE AMSTETTEN

KG. Hausmeling

Block 36F/24, Änderungspunkt A - Auflage
"Freizeitzentrum Hausmeling, Heidebad Grst.Nr. 20/1,
29/2, 34 usw."

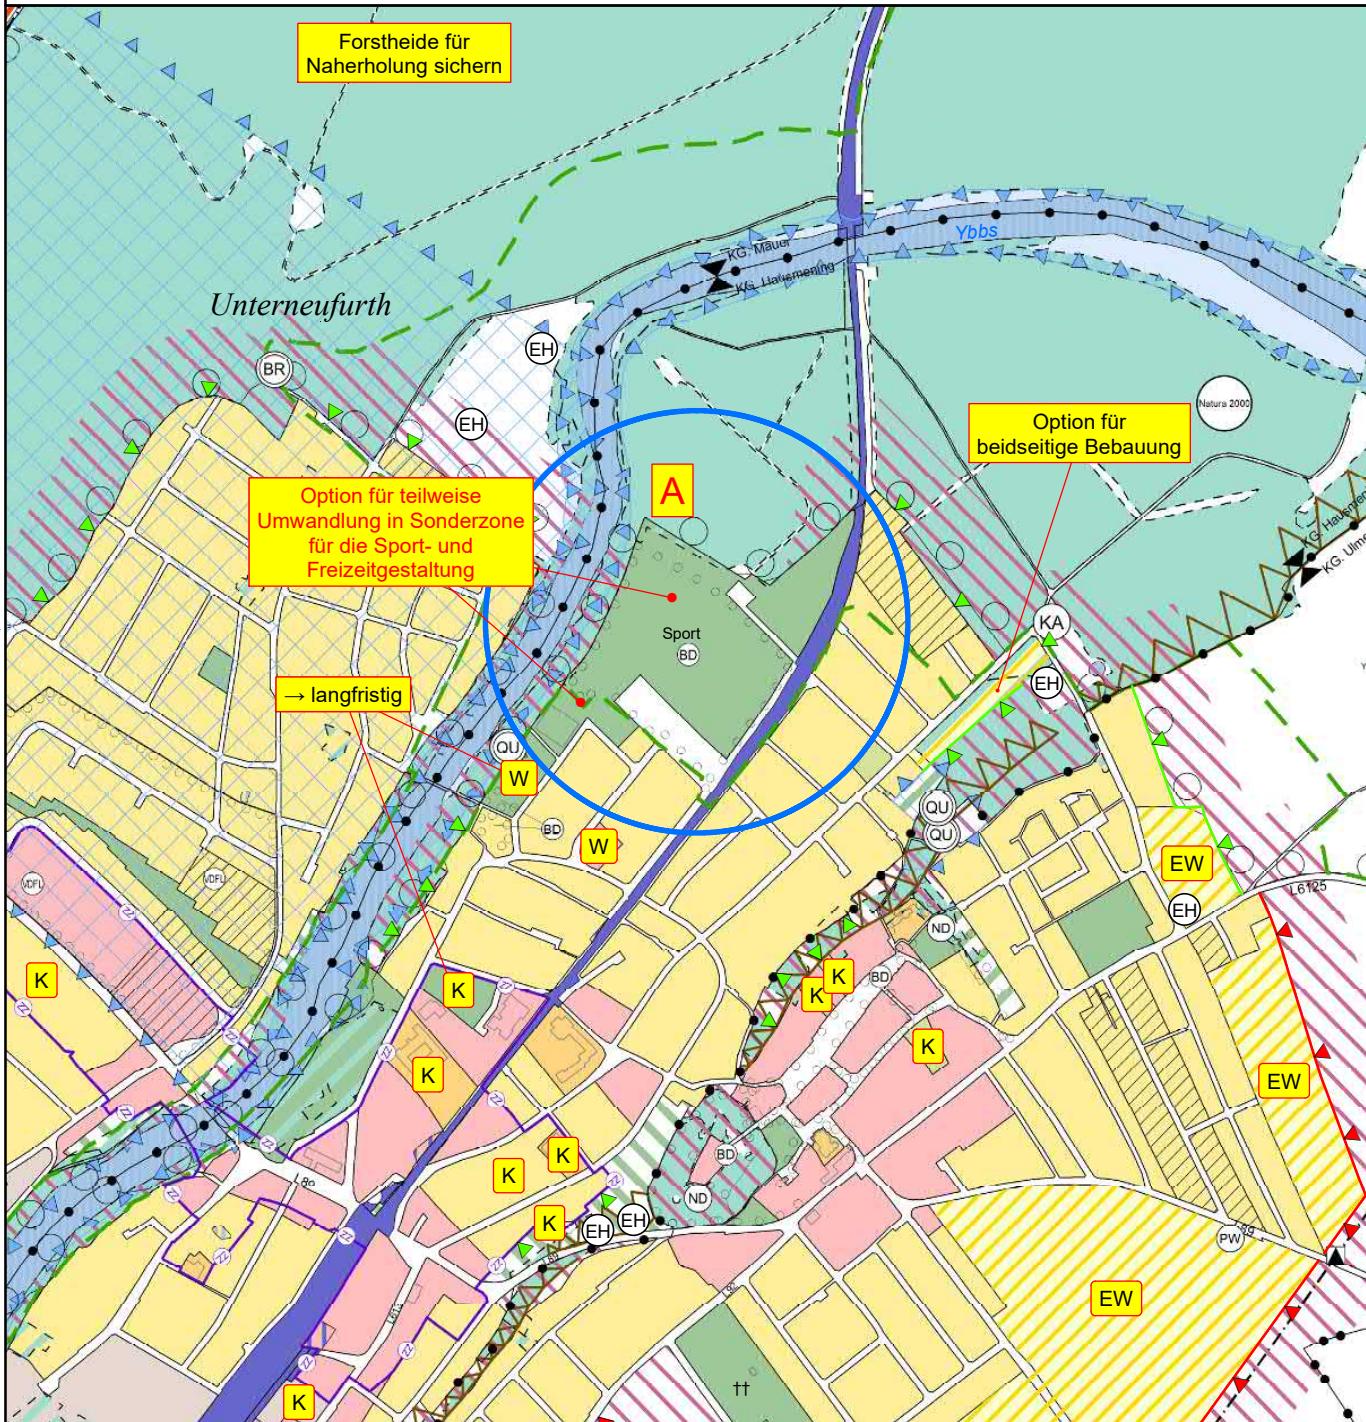

M = 1:10 000

Plannummer: 1438/006/01

Datum: 02.04.2024




porsch
raumplaner

Dipl. Ing. Porsch ZT GmbH
GF.: Dipl.Ing. Karl Heinz Porsch
Staatl. befugter und beeideter Ziviltechniker
Ingenieurkonsulent für Raumplanung und Raumordnung
3950 Gmünd Stadtplatz 14/1
Fon 02852 - 539 25 Fax 02852 - 53925-39
porsch@raumplaner.co.at www.raumplaner.co.at

ÖRTLICHES ENTWICKLUNGSKONZEPT STADTGEMEINDE AMSTETTEN

KG. Amstetten

Block 36F/24, Änderungspunkt B - Auflage
"Böheim, Grst.Nr. 1016/3"

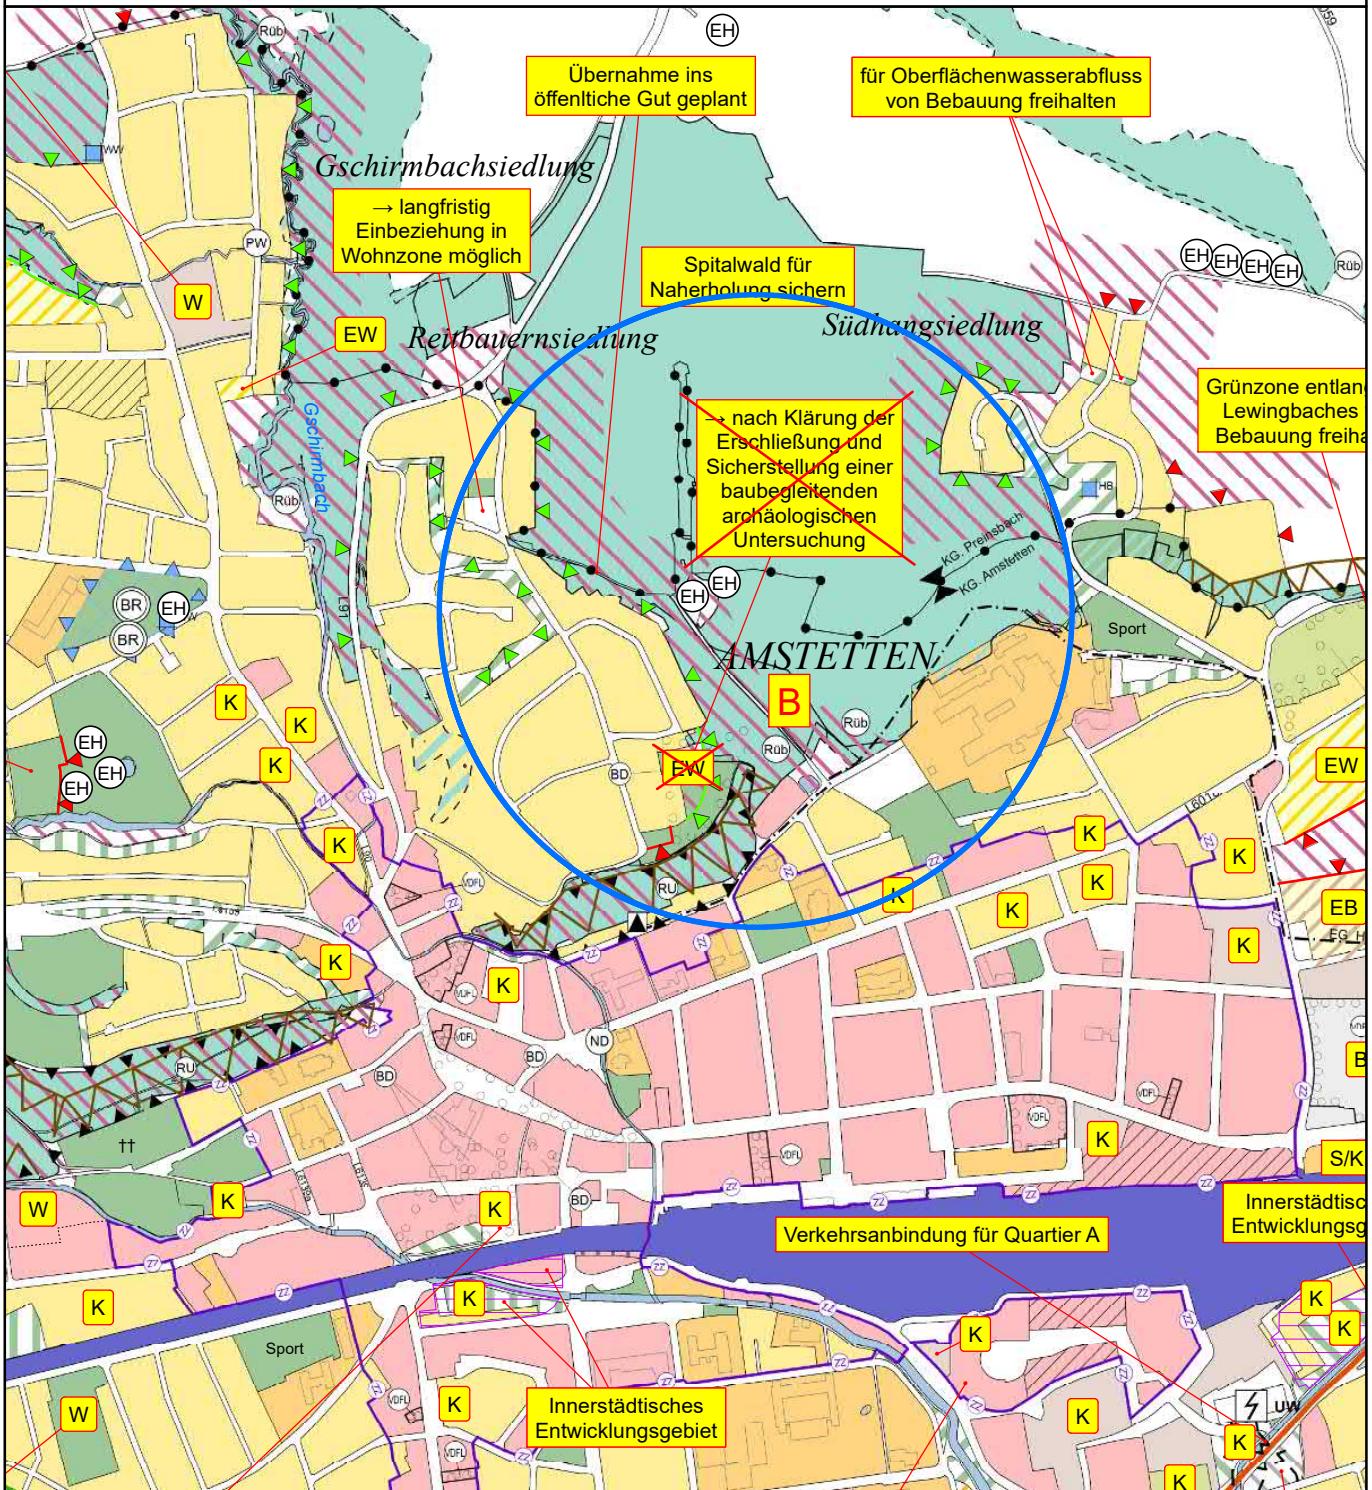

M = 1:10 000

Plannummer: 1438/006/02

Datum: 02.04.2024



porsch
raumplaner

Dipl. Ing. Porsch ZT GmbH

GF.: Dipl.Ing. Karl Heinz Porsch

Staatl. befugter und beeideter Ziviltechniker
Ingenieurkonsulent für Raumplanung und Raumordnung


3950 Gmünd Stadtplatz 14/1
Fon 02852 - 539 25 Fax 02852 - 53925-39
porsch@raumplaner.co.at www.raumplaner.co.at

FLÄCHENWIDMUNGSPLAN

STADTGEMEINDE AMSTETTEN

KG. Amstetten

Block 36F/24, Änderungspunkt 625 - Auflage
"Umkehrplatz, Gschirrbachstraße Grst.Nr. 1046/5"

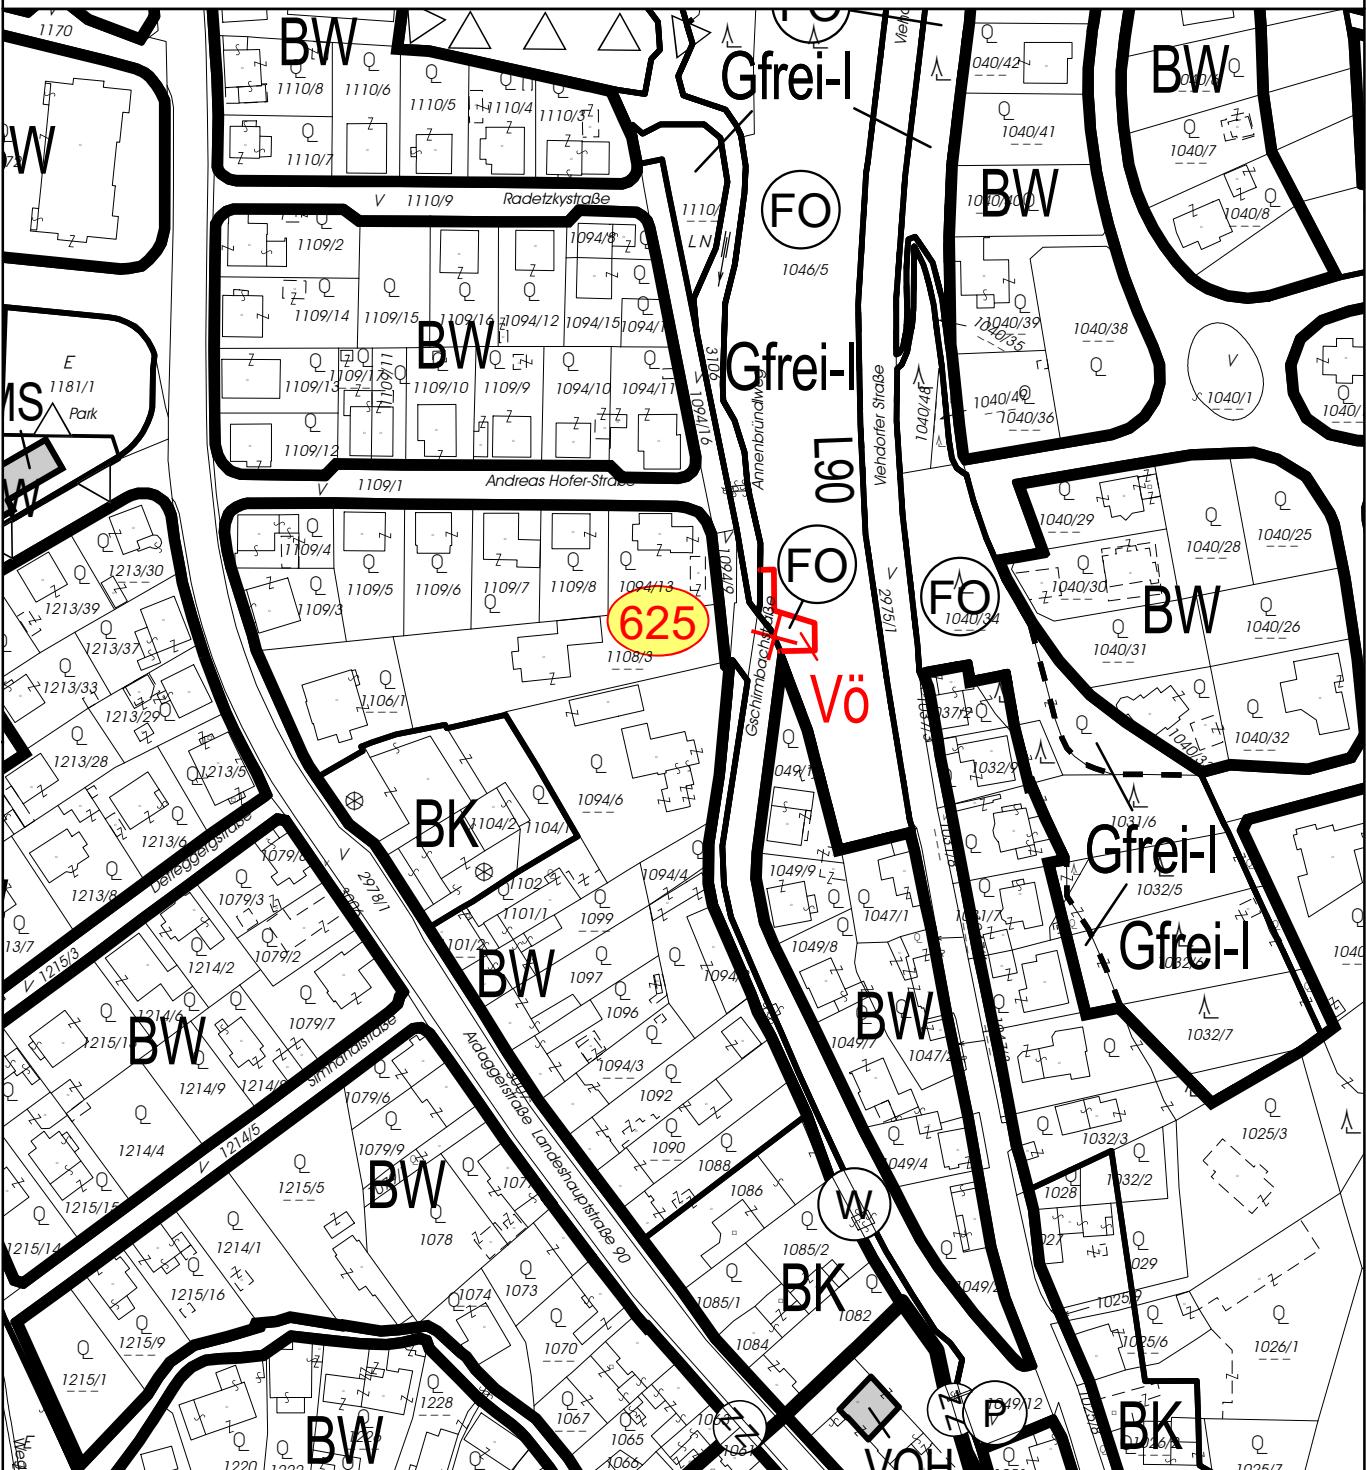

M = 1:2 000

Plannummer: 1438/004/01

Datum: 02.04.2024



porsch
raumplaner

Dipl. Ing. Porsch ZT GmbH

GF.: Dipl.Ing. Karl Heinz Porsch

Staatl. befugter und beeideter Ziviltechniker
Ingenieurkonsulent für Raumplanung und Raumordnung


3950 Gmünd Stadtplatz 14/1
Fon 02852 - 539 25 Fax 02852 - 53925-39
porsch@raumplaner.co.at www.raumplaner.co.at

FLÄCHENWIDMUNGSPLAN

STADTGEMEINDE AMSTETTEN

KG. Amstetten

Block 36F/24, Änderungspunkt 626 - Auflage
 "Wegverbindung Guido-Holzknecht-Straße und
 Gutenbergstraße Grst. Nr. 1198/63 und 1198/1"

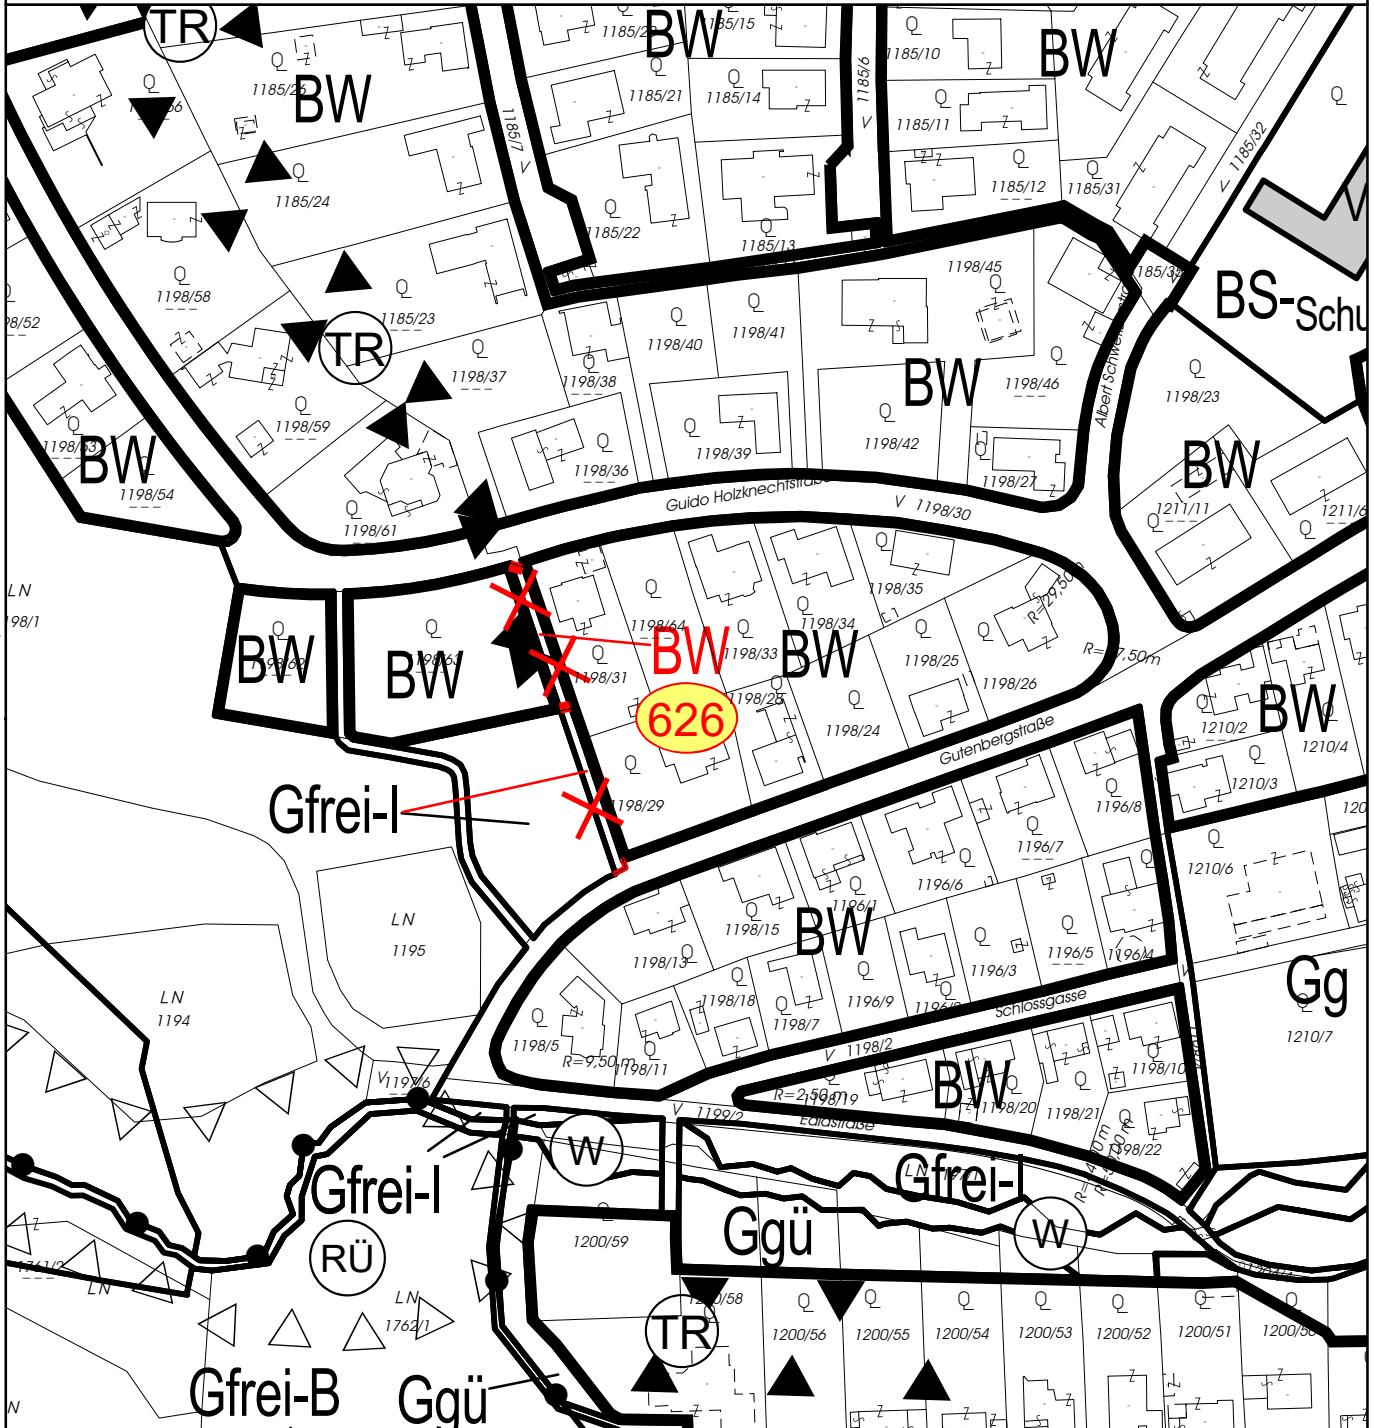

M = 1:2 000

Plannummer: 1438/004/02

Datum: 02.04.2024



porsch

raumplaner

Dipl. Ing. Porsch ZT GmbH

GF.: Dipl.Ing. Karl Heinz Porsch

Staatl. befugter und beiderter Ziviltechniker

Ingenieurkonsulent für Raumplanung und Raumordnung

3950 Gmünd Stadtplatz 14/1

Fon 02852 - 539 25 Fax 02852 - 53925-39


porsch@raumplaner.co.at www.raumplaner.co.at

FLÄCHENWIDMUNGSPLAN

STADTGEMEINDE AMSTETTEN

KG. Amstetten

**Block 36F/24, Änderungspunkt 627 - Auflage
"Umdasch, NÖ LR-WA1 Grst. Nr. 3111, 459/3, 459/1, 325/2,
326, 328/2"**

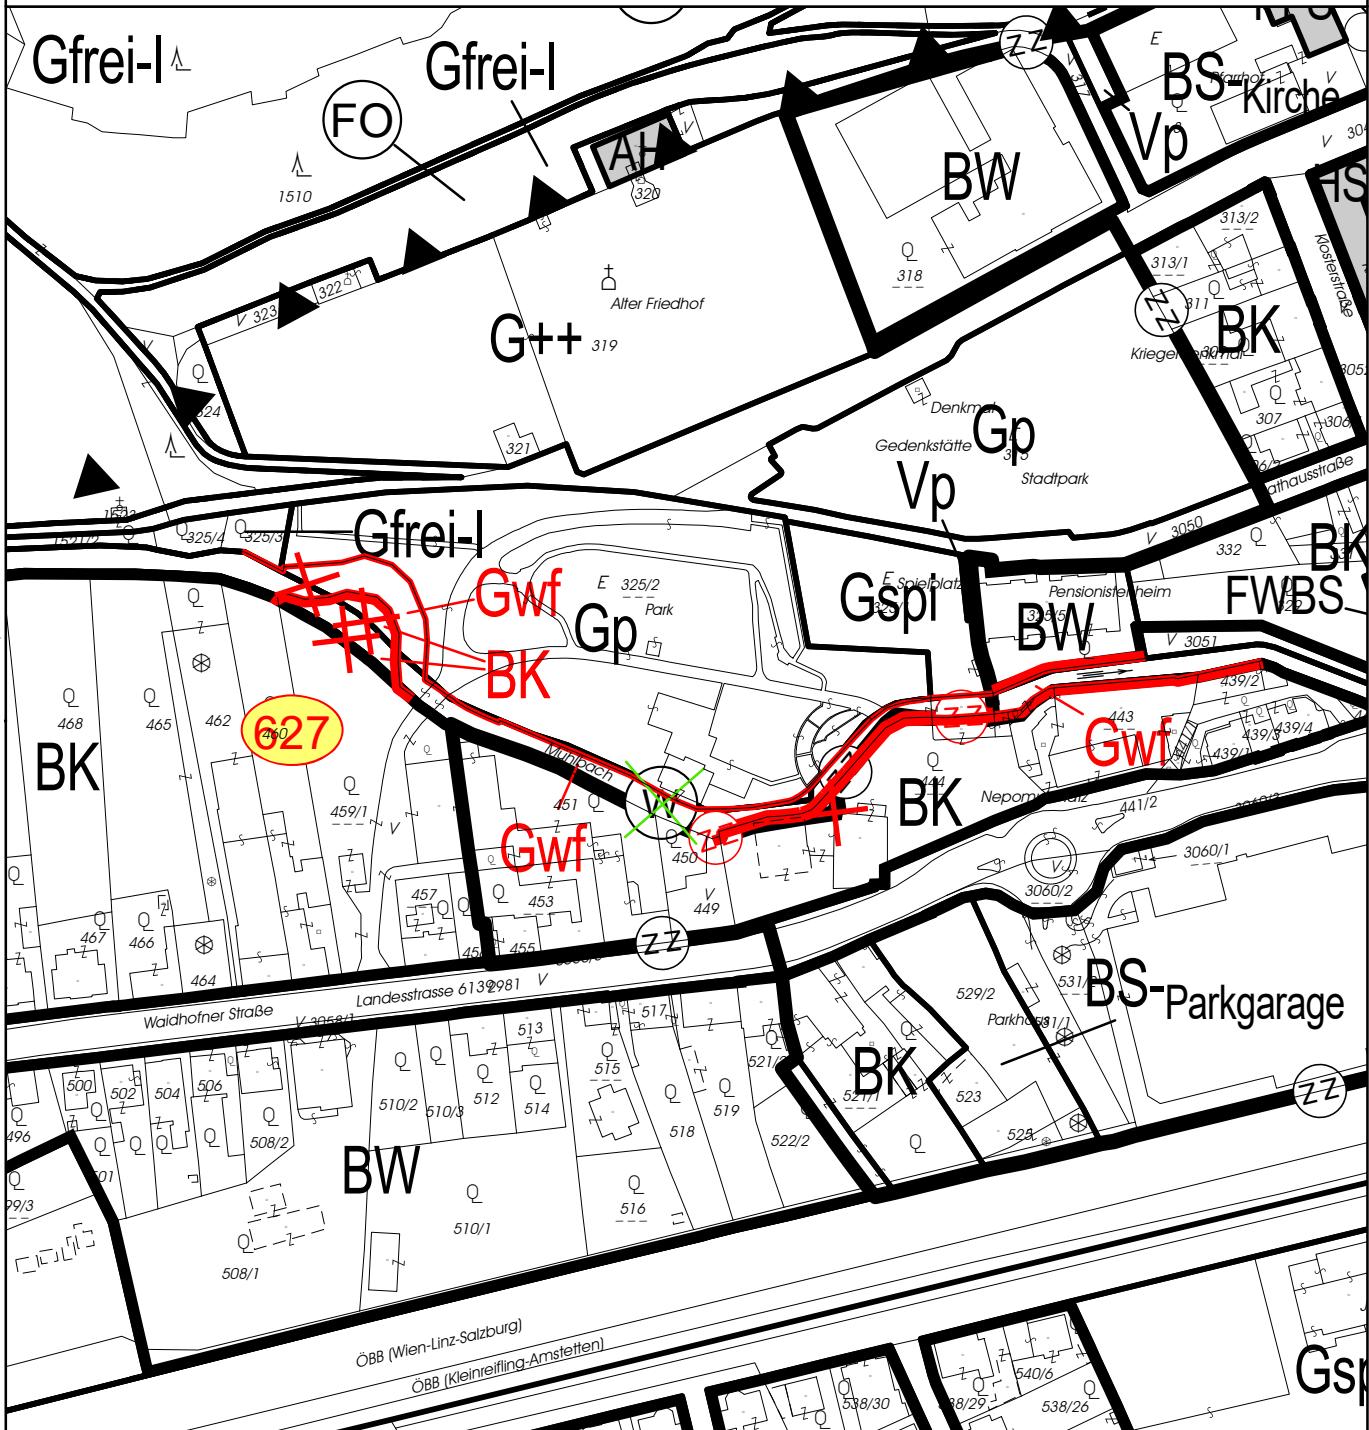

M = 1:2 000

Plannummer: 1438/004/03

Datum: 02.04.2024



porsch
raumplaner

Dipl. Ing. Porsch ZT GmbH

GF.: Dipl.Ing. Karl Heinz Porsch


Staatl. befugter und befreiter Ziviltechniker
Ingenieurkonsulent für Raumplanung und Raumordnung

3950 Gmünd Stadtplatz 14/1
Fon 02852 - 539 25 Fax 02852 - 53925-39
porsch@raumplaner.co.at www.raumplaner.co.at

FLÄCHENWIDMUNGSPLAN STADTGEMEINDE AMSTETTEN

KG. Amstetten

Block 36F/24, Änderungspunkt 628 - Auflage
"Agathakirche Grst.Nr. 893"

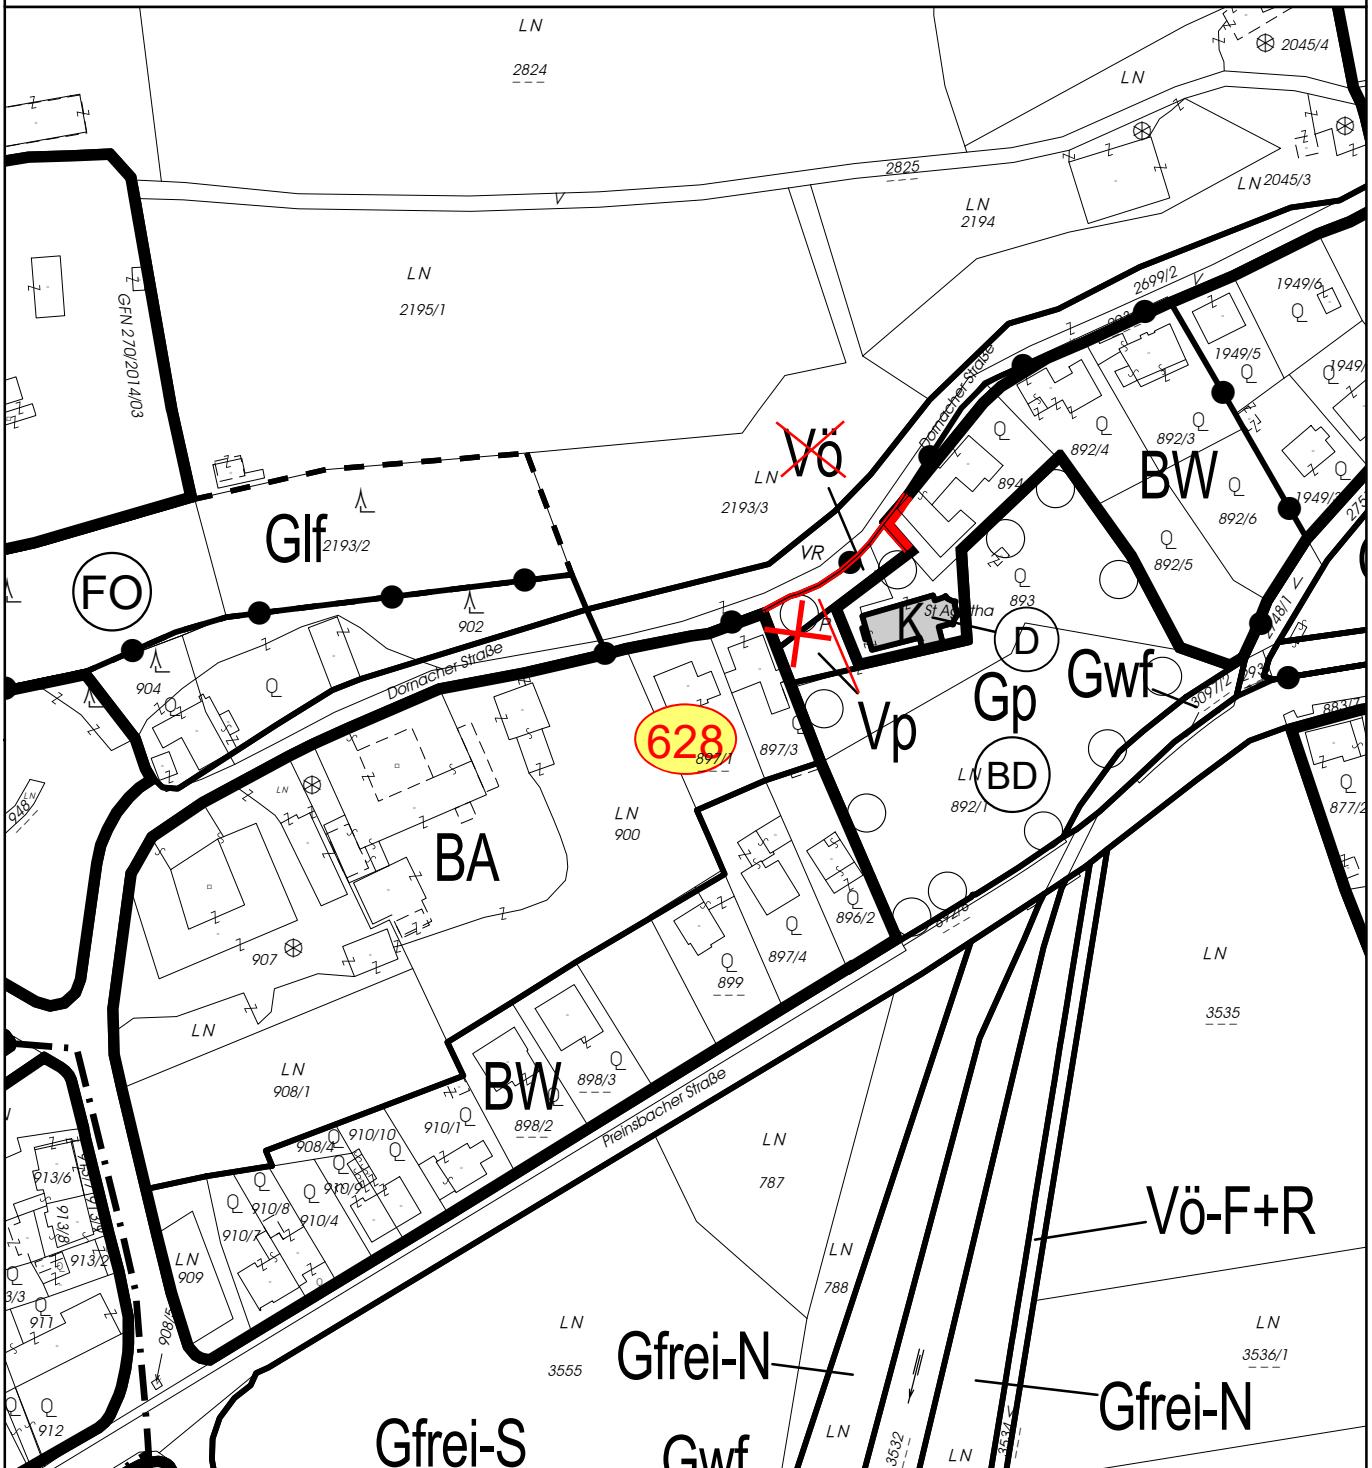

M = 1:2 000

Plannummer: 1438/004/04


Datum: 02.04.2024




porsch
raumplaner
Dipl. Ing. Porsch ZT GmbH
GF: Dipl.Ing. Karl Heinz Porsch
Staatl. befugter und befehlster Ziviltechniker
Ingenieurkonsulent für Raumplanung und Raumordnung
3950 Gmünd Stadtplatz 14/1
Fon 02852 - 539 25 Fax 02852 - 53925-26
porsch@raumplaner.co.at www.raumplaner.co.at

FLÄCHENWIDMUNGSPLAN STADTGEMEINDE AMSTETTEN KG. Amstetten

Block 36F/24, Änderungspunkt 629 - Auflage
"Anpassungen durch den TBBPL Eggersdorf-Greimpersdorf"

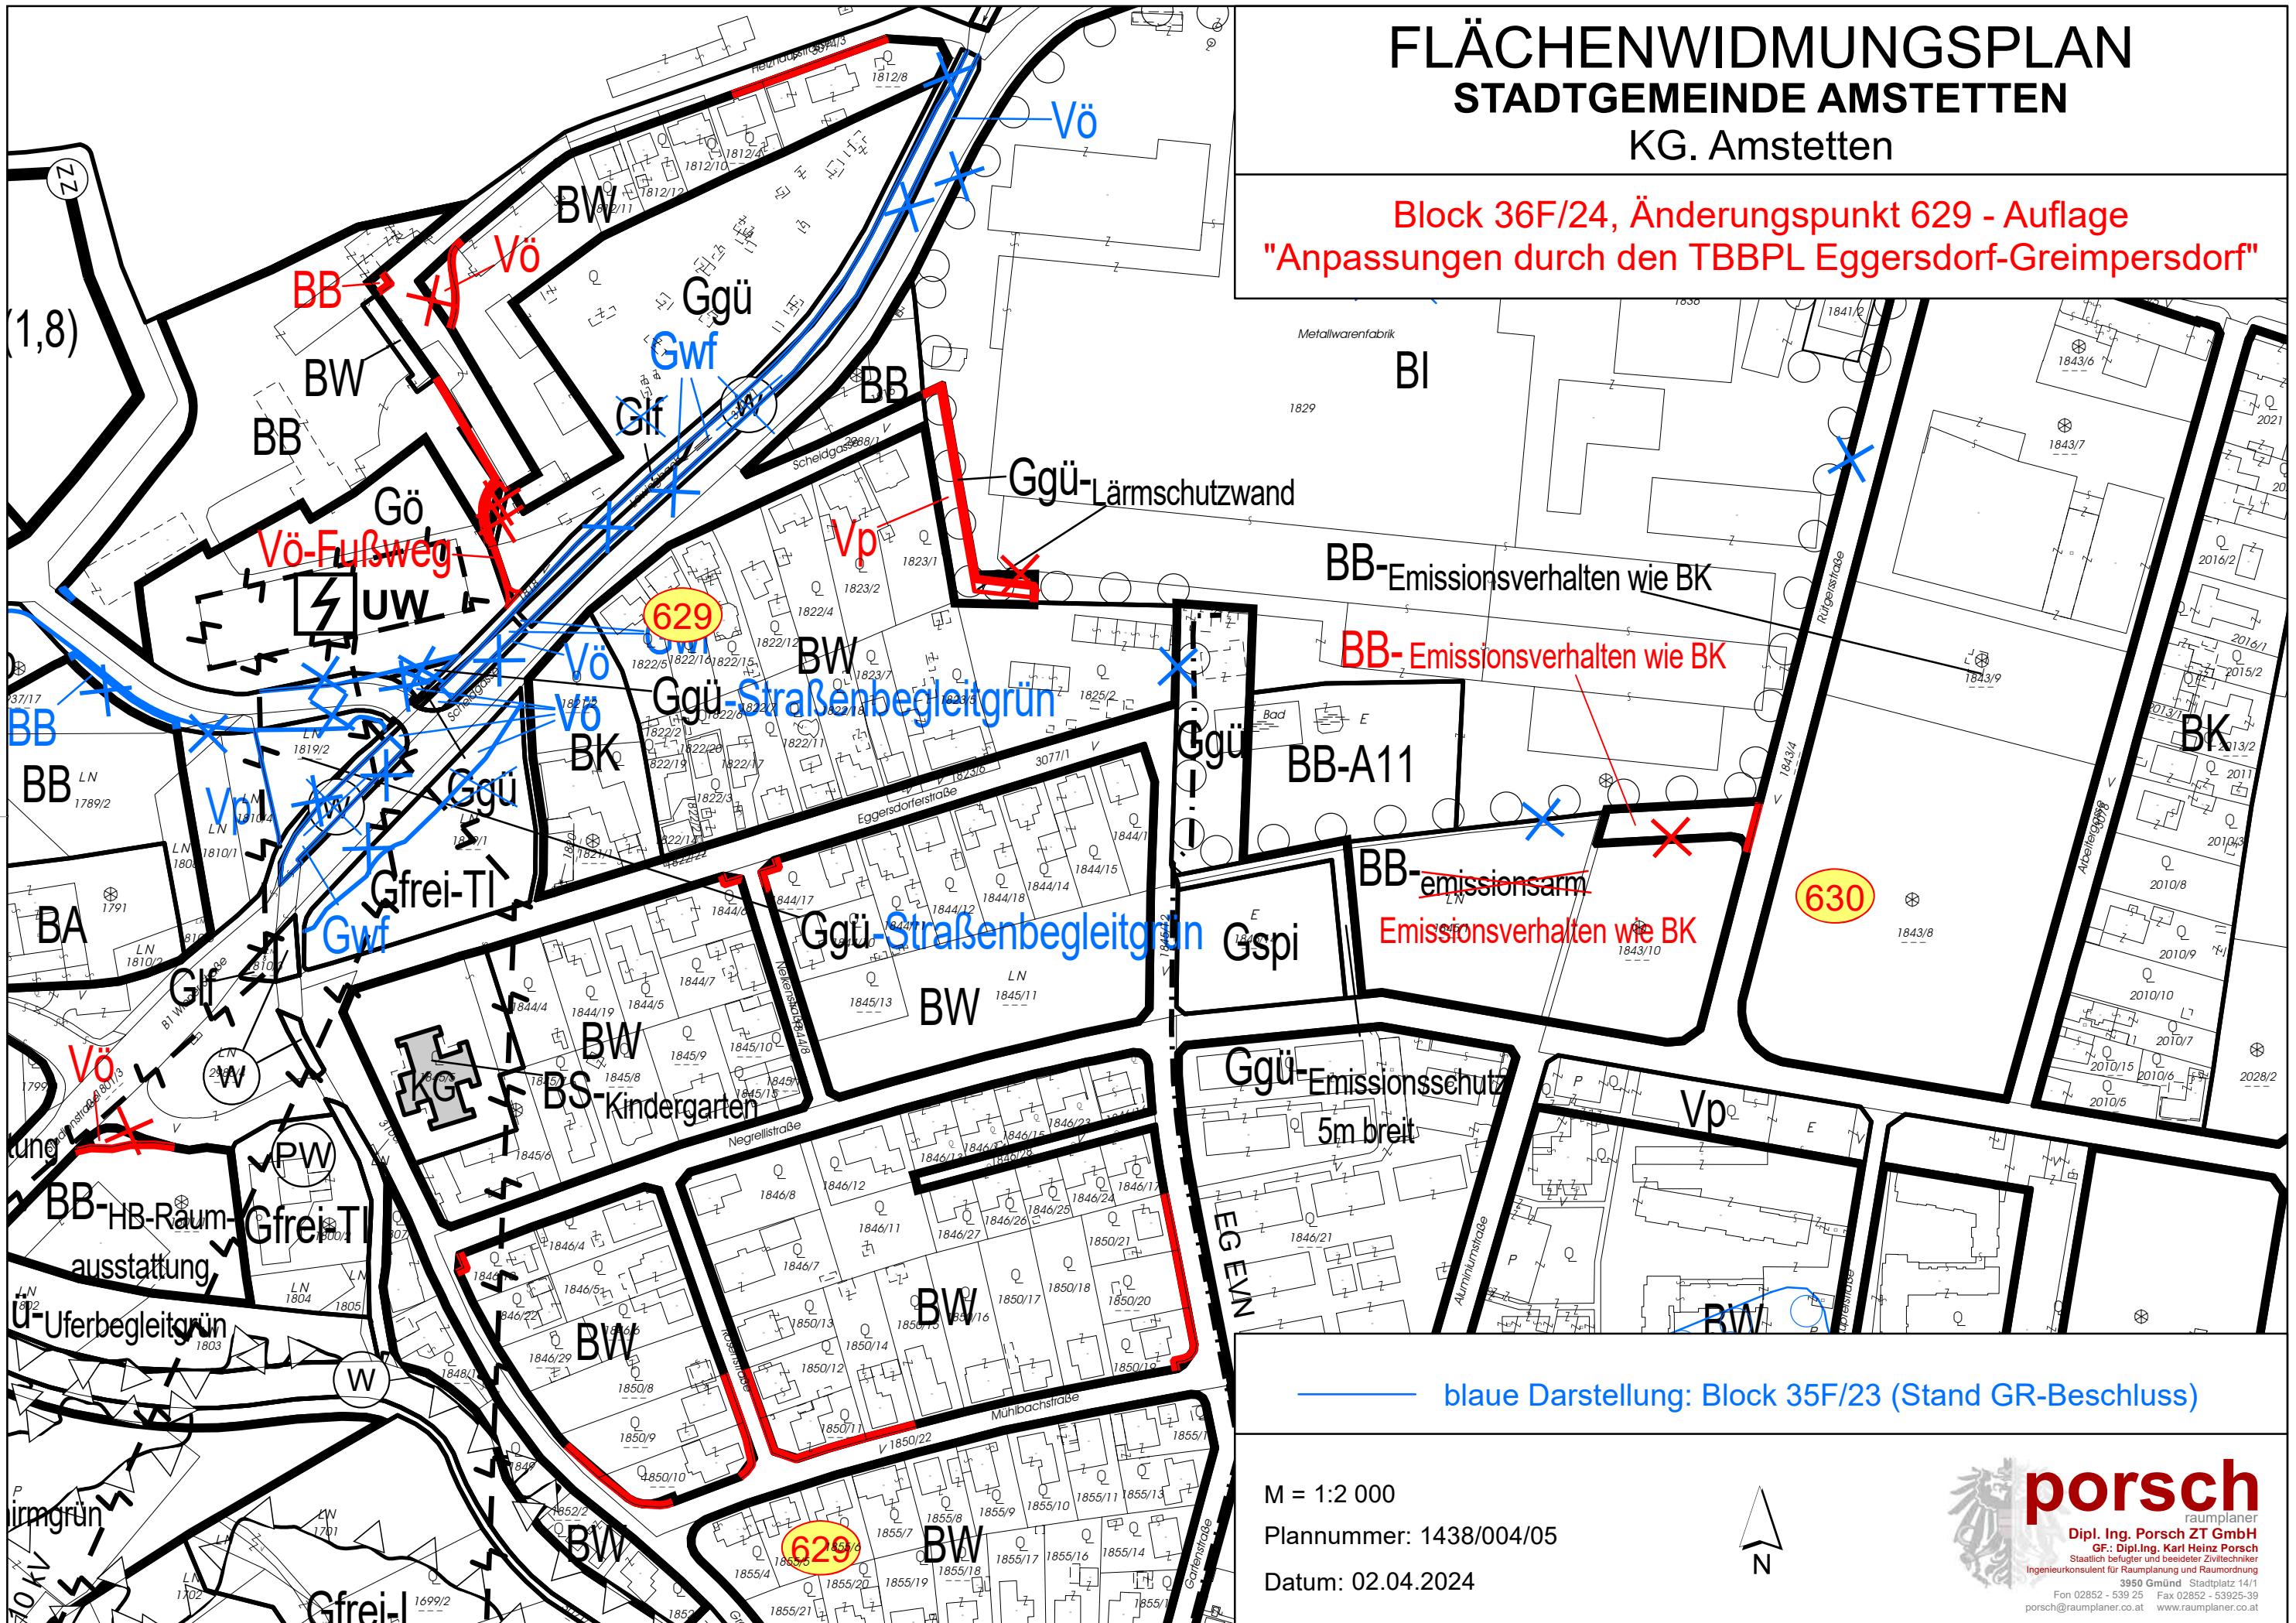


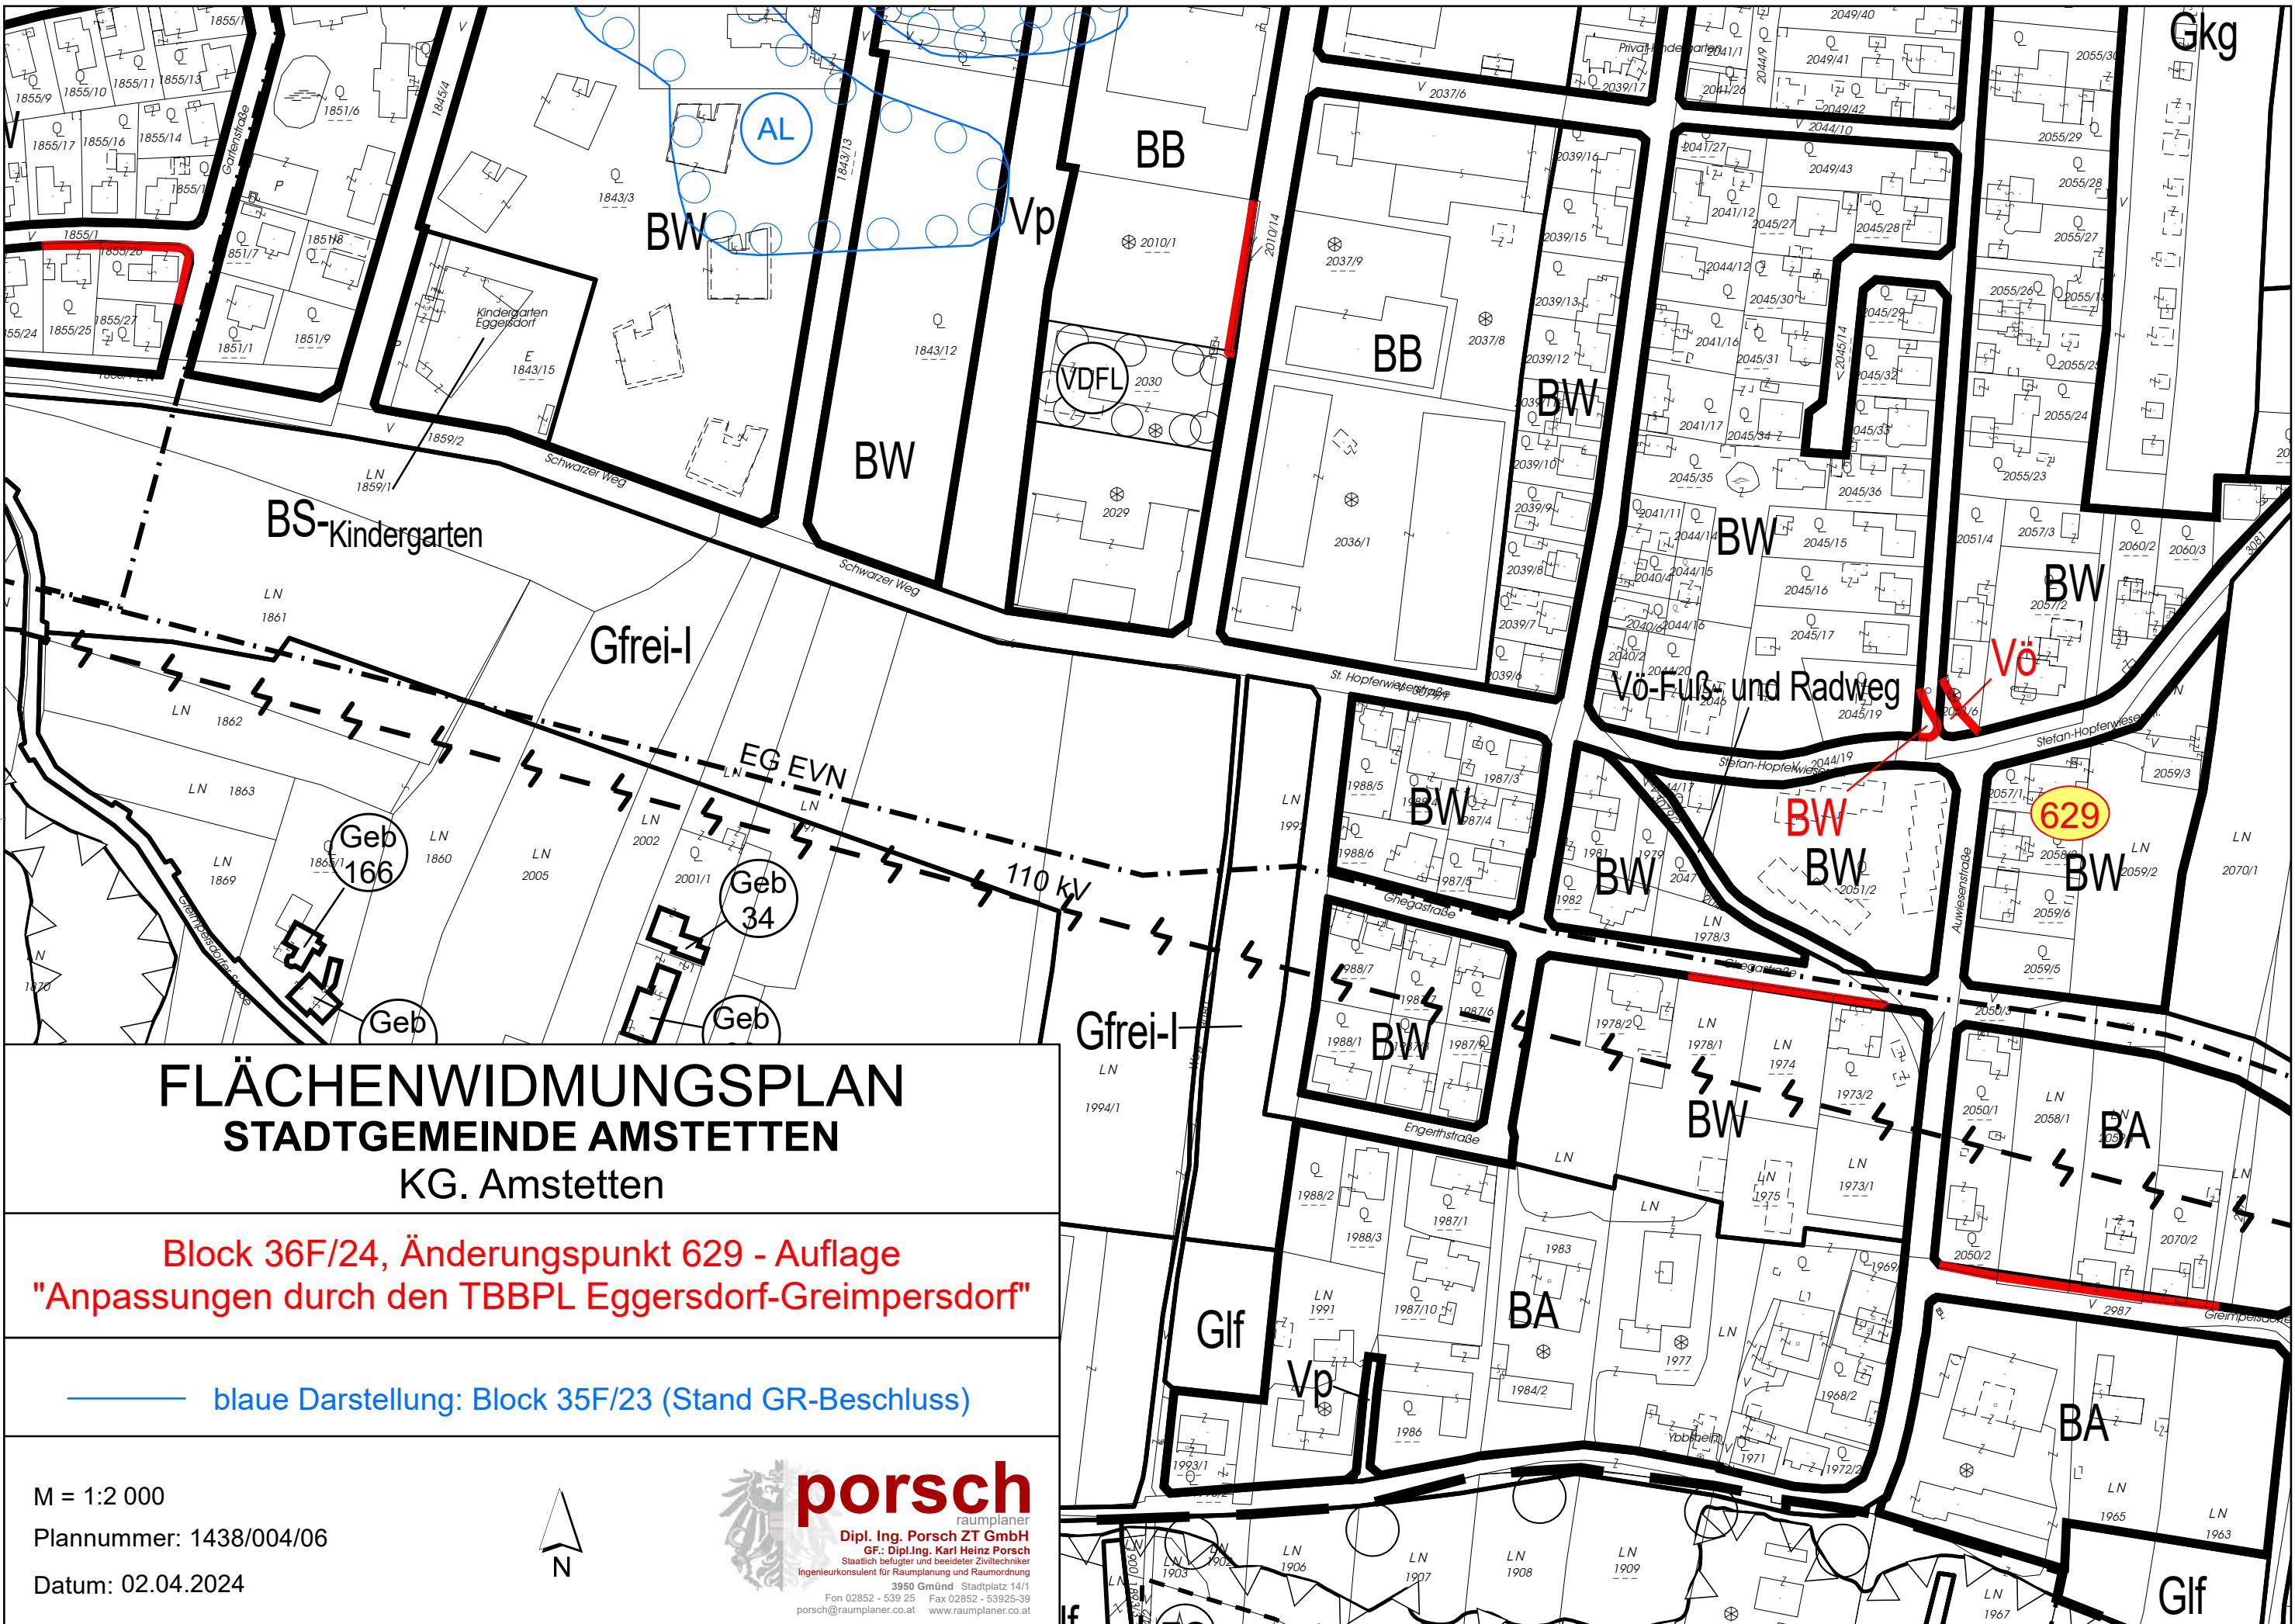

FLÄCHENWIDMUNGSPLAN STADTGEMEINDE AMSTETTEN

KG. Amstetten

Block 36F/24, Änderungspunkt 629 - Auflage
"Anpassungen durch den TBBPL Eggersdorf-Greimpersdorf"

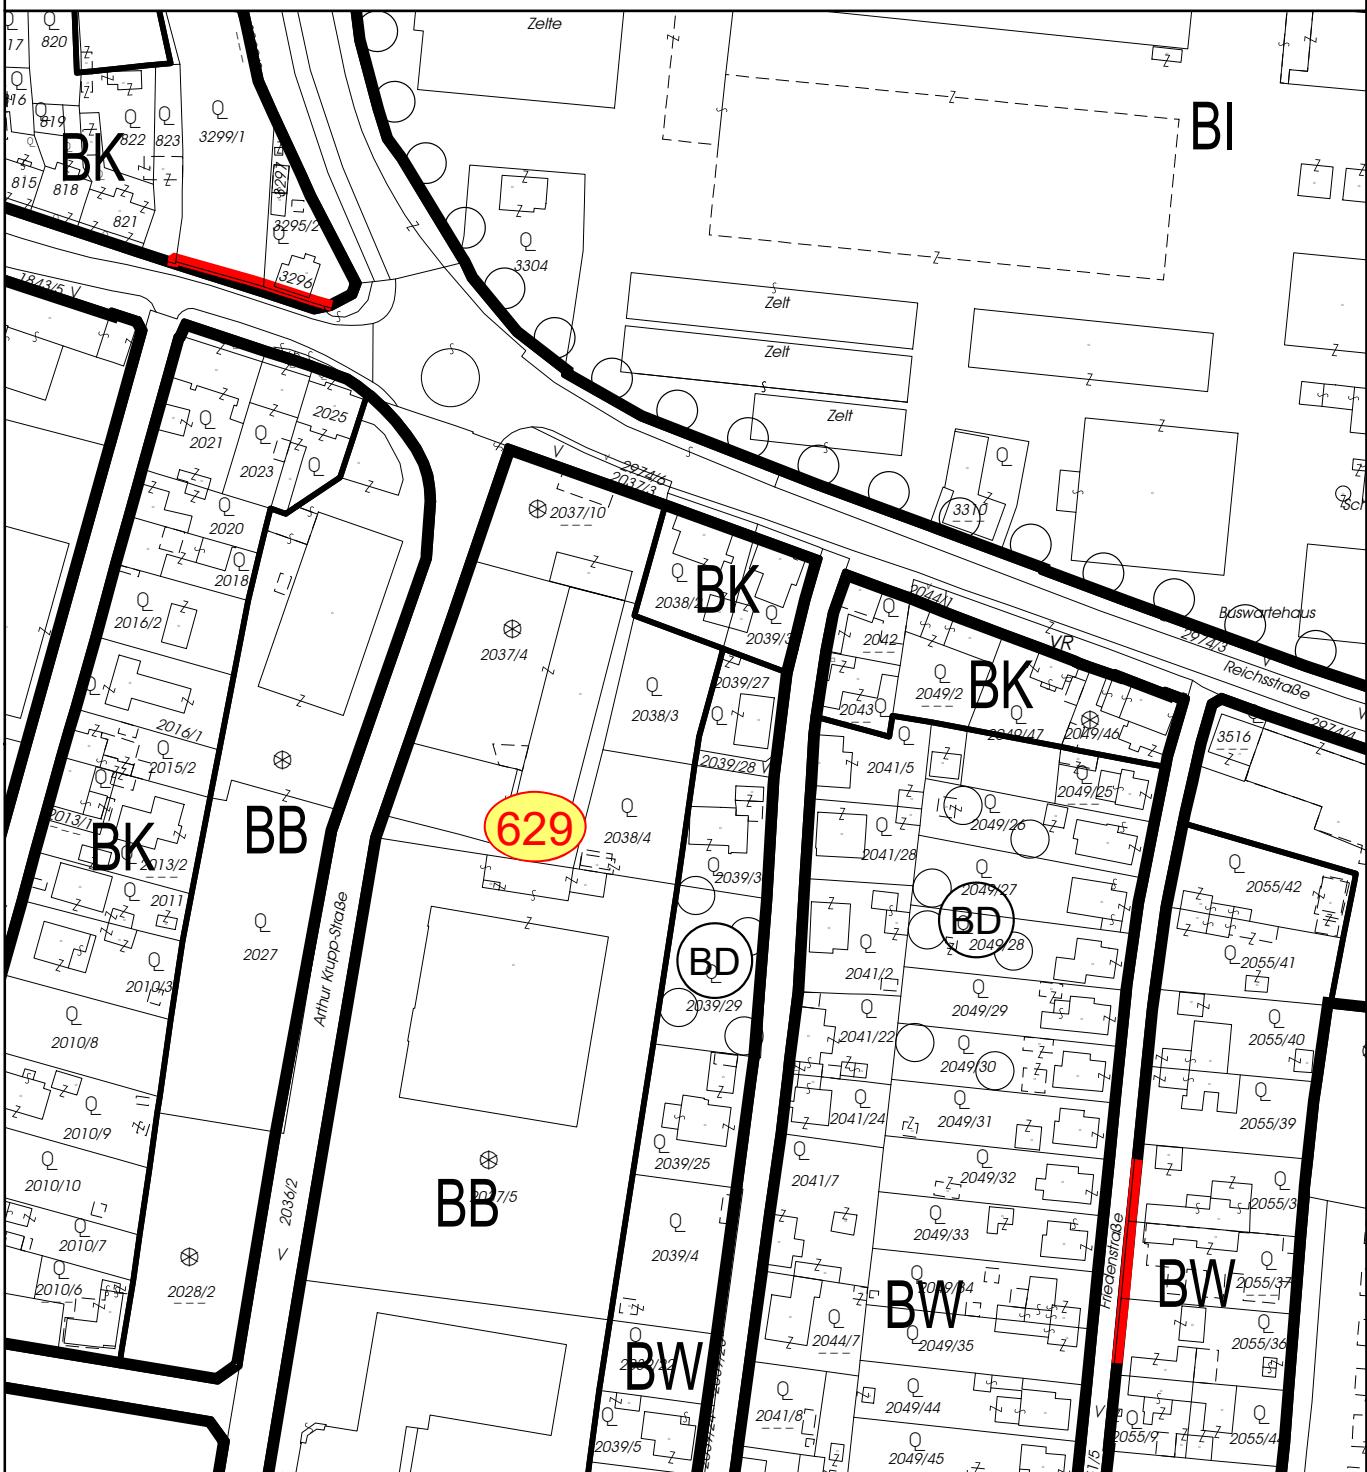

M = 1:2 000

Plannummer: 1438/004/07

Datum: 02.04.2024



porsch

raumplaner

Dipl. Ing. Porsch ZT GmbH

GF.: Dipl.Ing. Karl Heinz Porsch

**Staatlich befugter und beeideter Ziviltechniker
Ingenieurkonsulent für Raumplanung und Raumordnung**

Ingenieurkonsulent für Raumplanung und Raumordnung
3950 Gmünd Stadtplatz 14/1

3990 Gmünd Stadtplatz 14/1
Fon 02852 - 539 25 Fax 02852 - 53925-39

Fax 02032 - 33323
porsch@raumplaner.co.at
www.raumplaner.co.at


Digitized by srujanika@gmail.com

FLÄCHENWIDMUNGSPLAN

STADTGEMEINDE AMSTETTEN

KG. Amstetten

Block 36F/24, Änderungspunkt 629 - Auflage
 "Anpassungen durch den TBBPL Eggersdorf-Greimpersdorf"

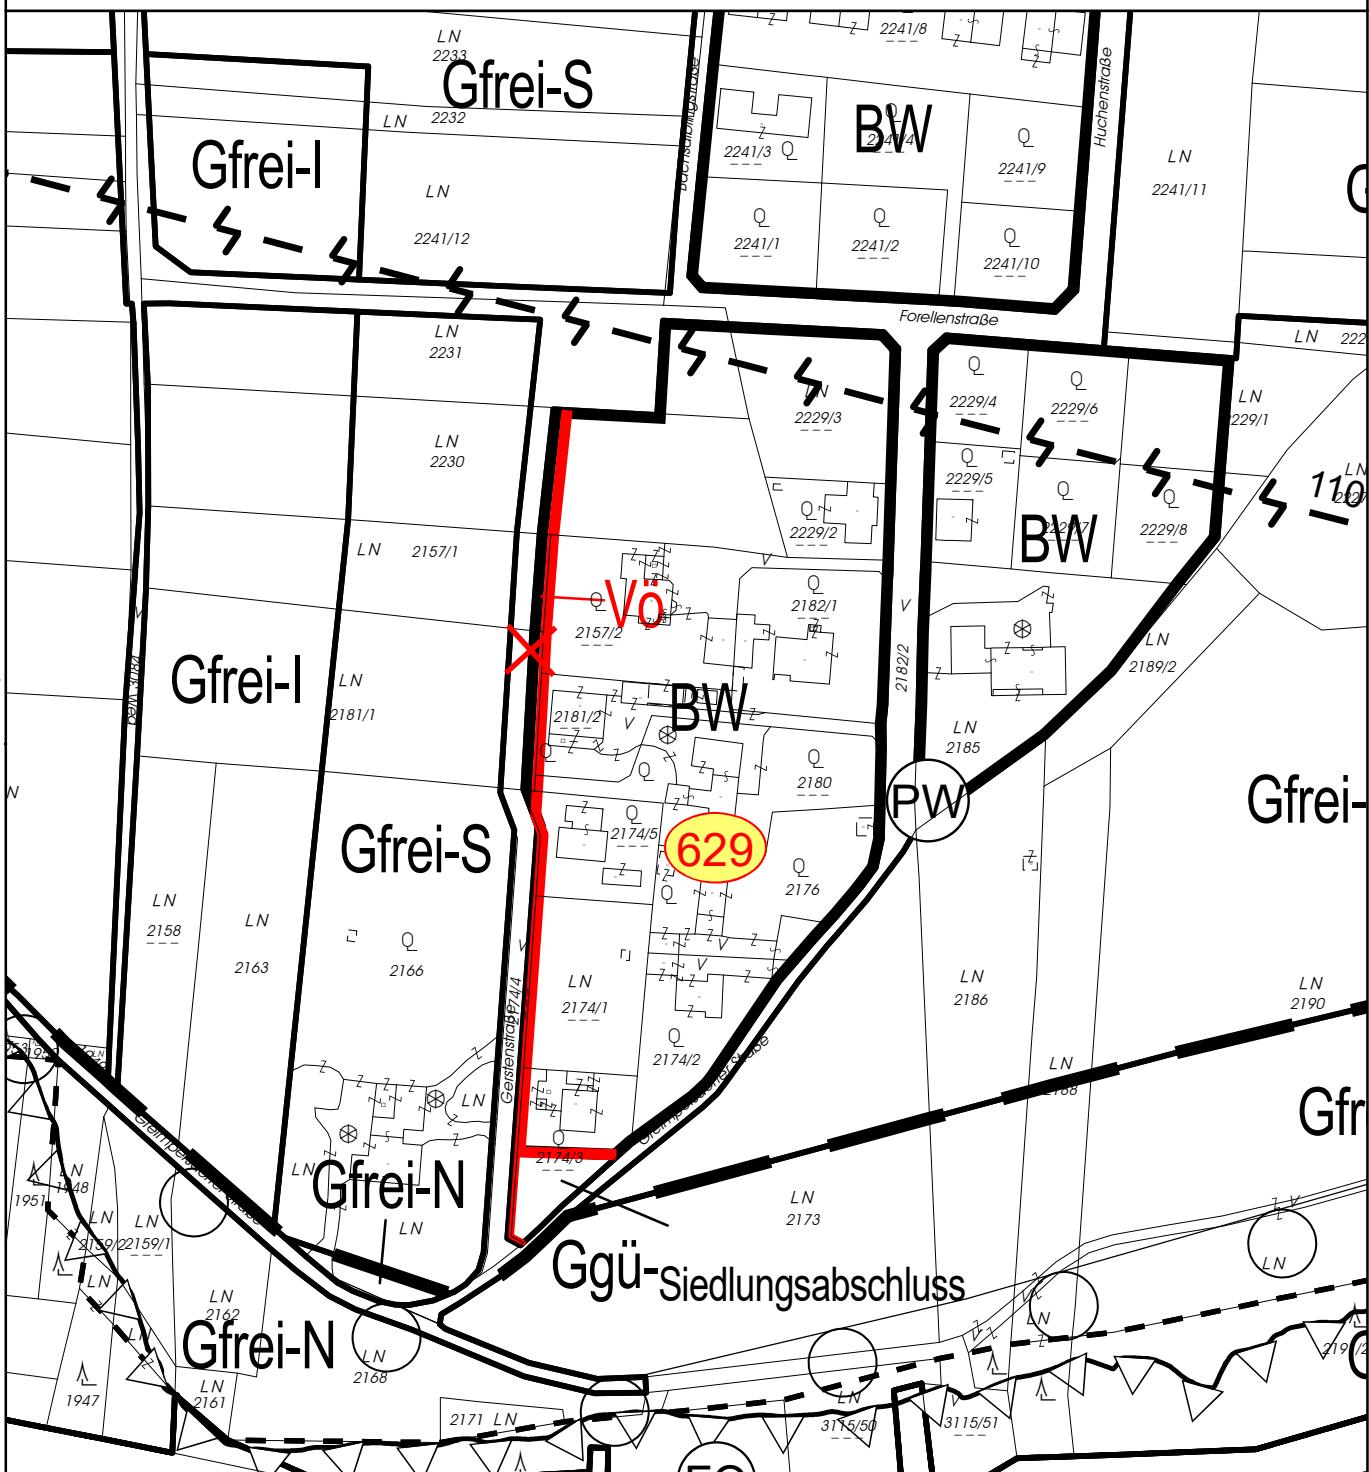

M = 1:2 000


Plannummer: 1438/004/08

Datum: 02.04.2024



FLÄCHENWIDMUNGSPLAN STADTGEMEINDE AMSTETTEN KG. Amstetten

Block 36F/24, Änderungspunkt 630 - Auflage
"Rütgersstraße/Negrellistraße, Grst.Nr. 1843/10"

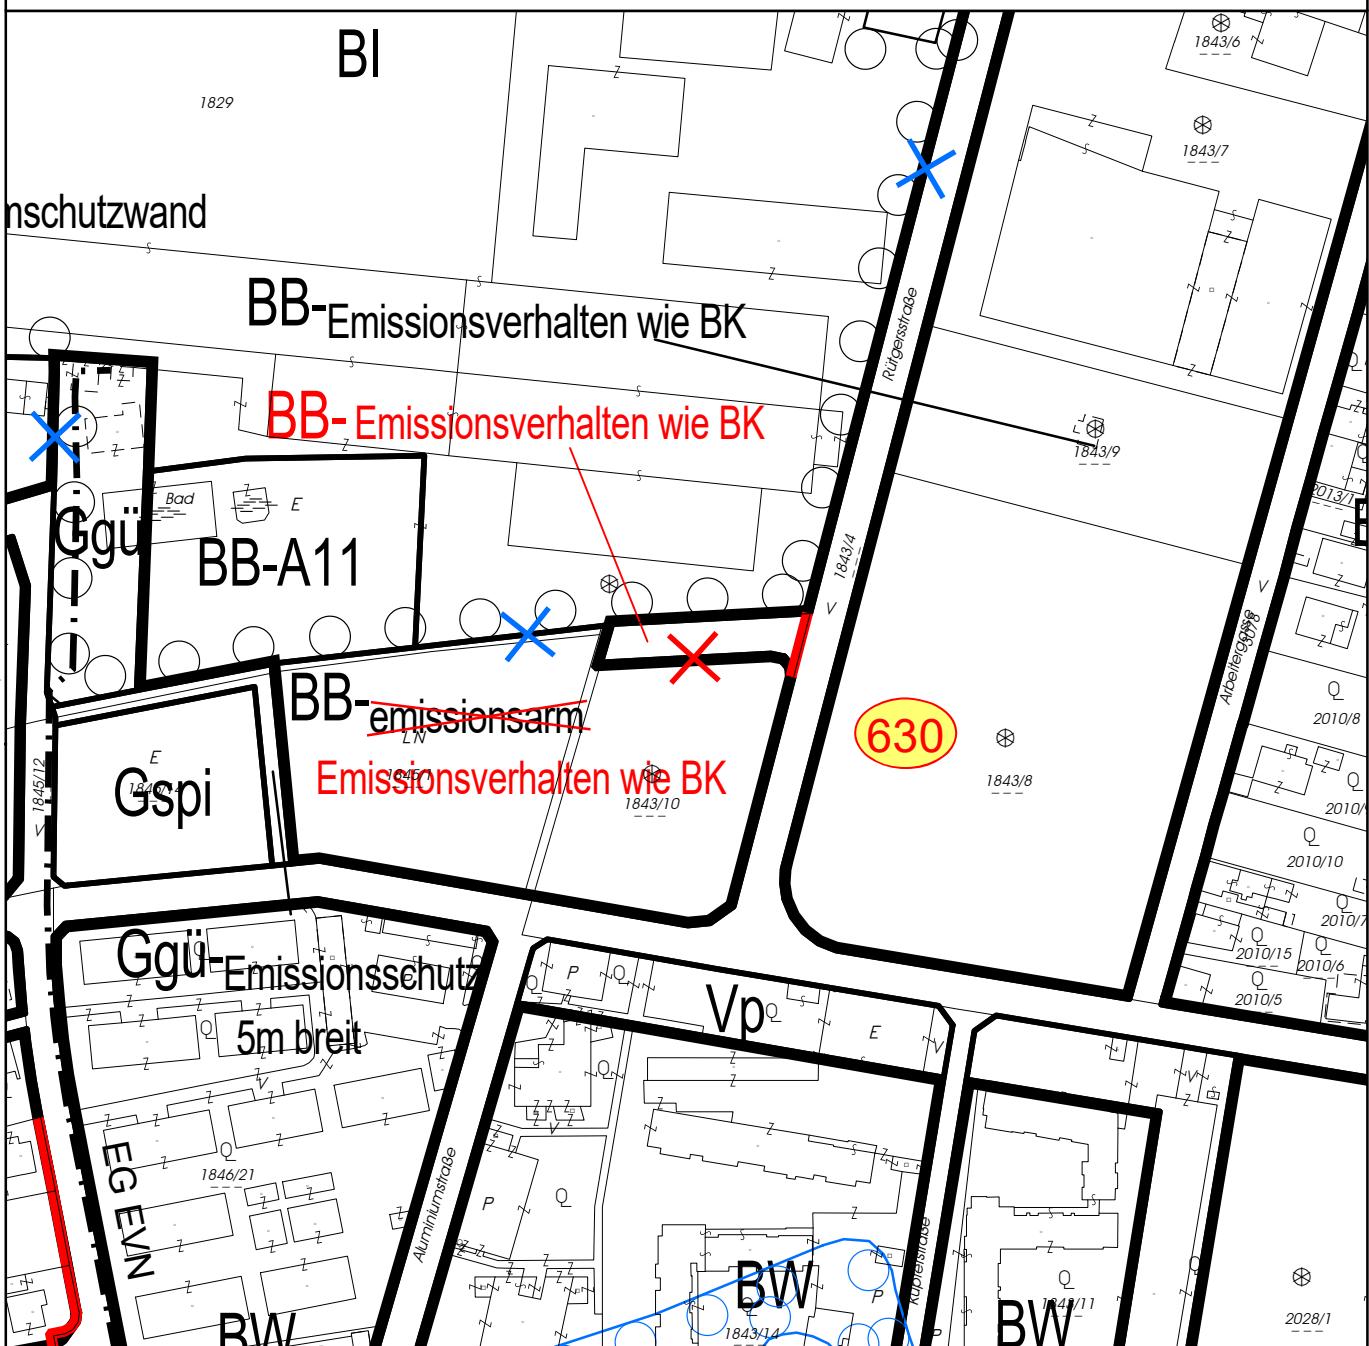

M = 1:2 000

Plannummer: 1438/004/09

Datum: 02.04.2024




FLÄCHENWIDMUNGSPLAN

STADTGEMEINDE AMSTETTEN

KG. Amstetten und KG. Edla

Block 36F/24, Änderungspunkt 631 - Auflage
 "NÖ LR-WA1, Stadtgemeinde Amstetten, Alfred
 Riedler, Wiesinger, Jandl, NÖ Landestraßenverwaltung,
 ÖBB usw. Grst. Nr. 1807/1, 1717/3, 1656/5, 1548, 1794/1,
 1575, 2937/1 usw."

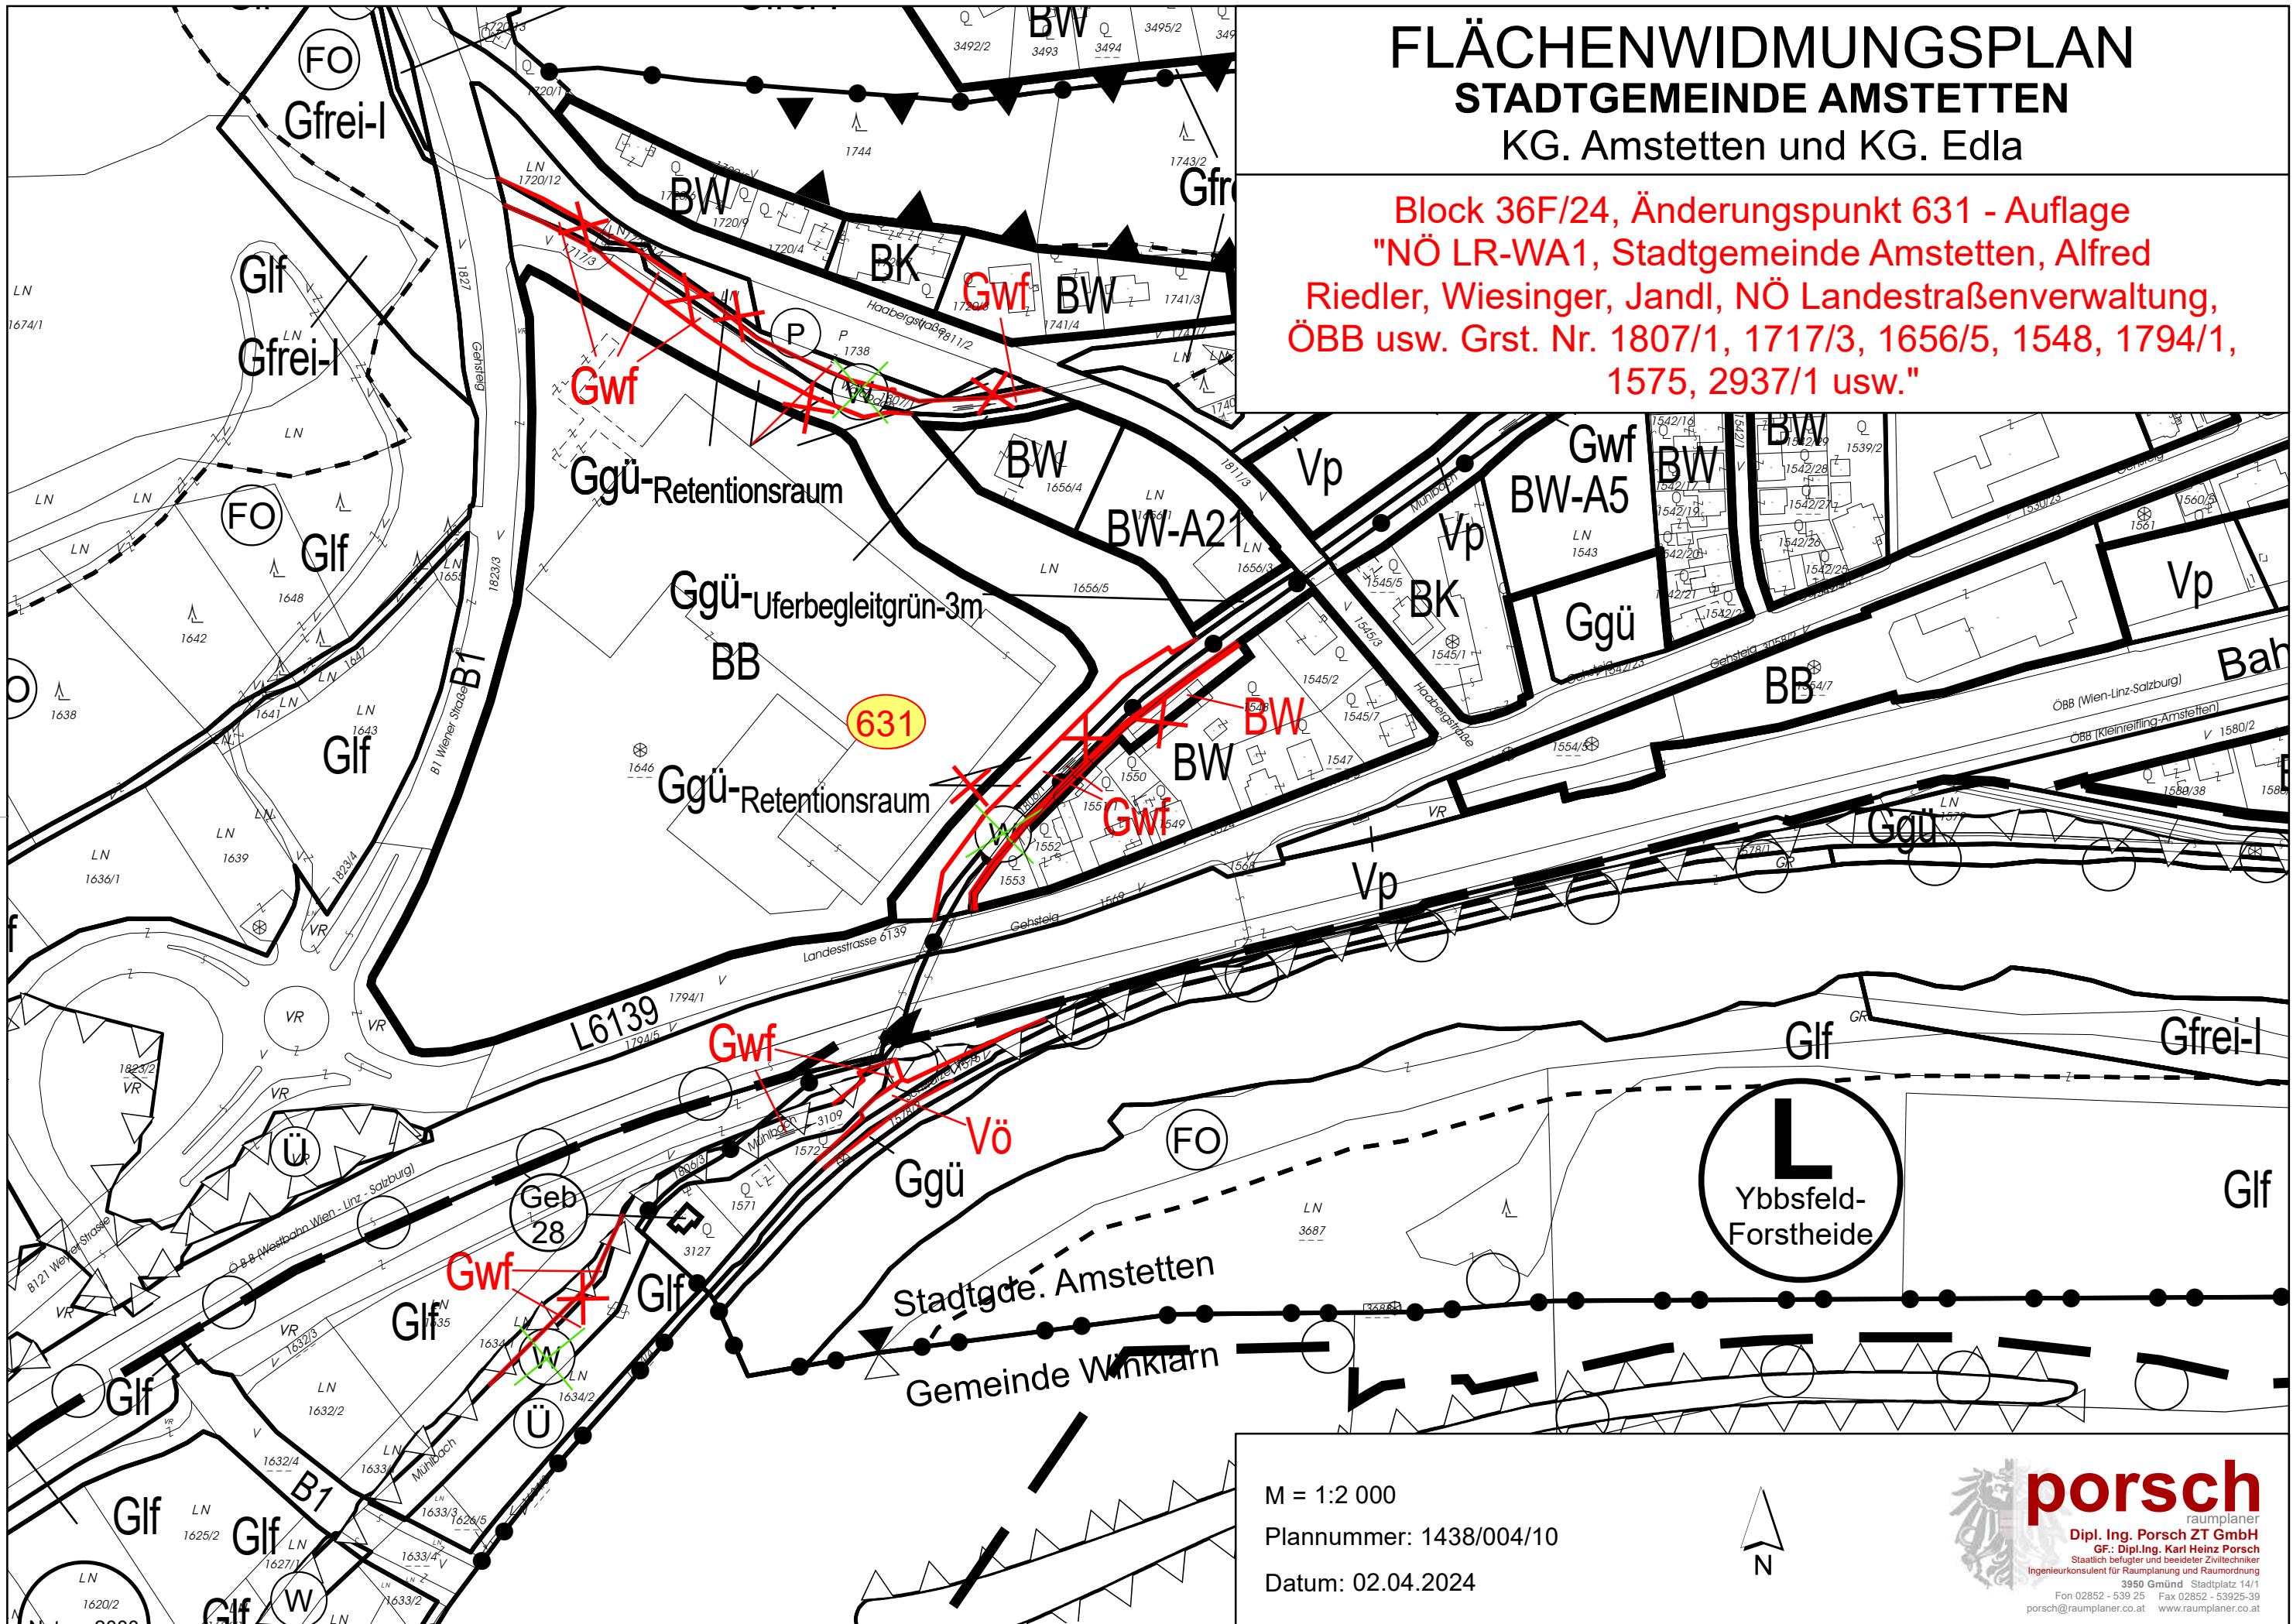


FLÄCHENWIDMUNGSPLAN

STADTGEMEINDE AMSTETTEN

KG. Edla

Block 36F/24, Änderungspunkt 632 - Auflage
"Friedlmühle Grst.Nr. 1777/1"

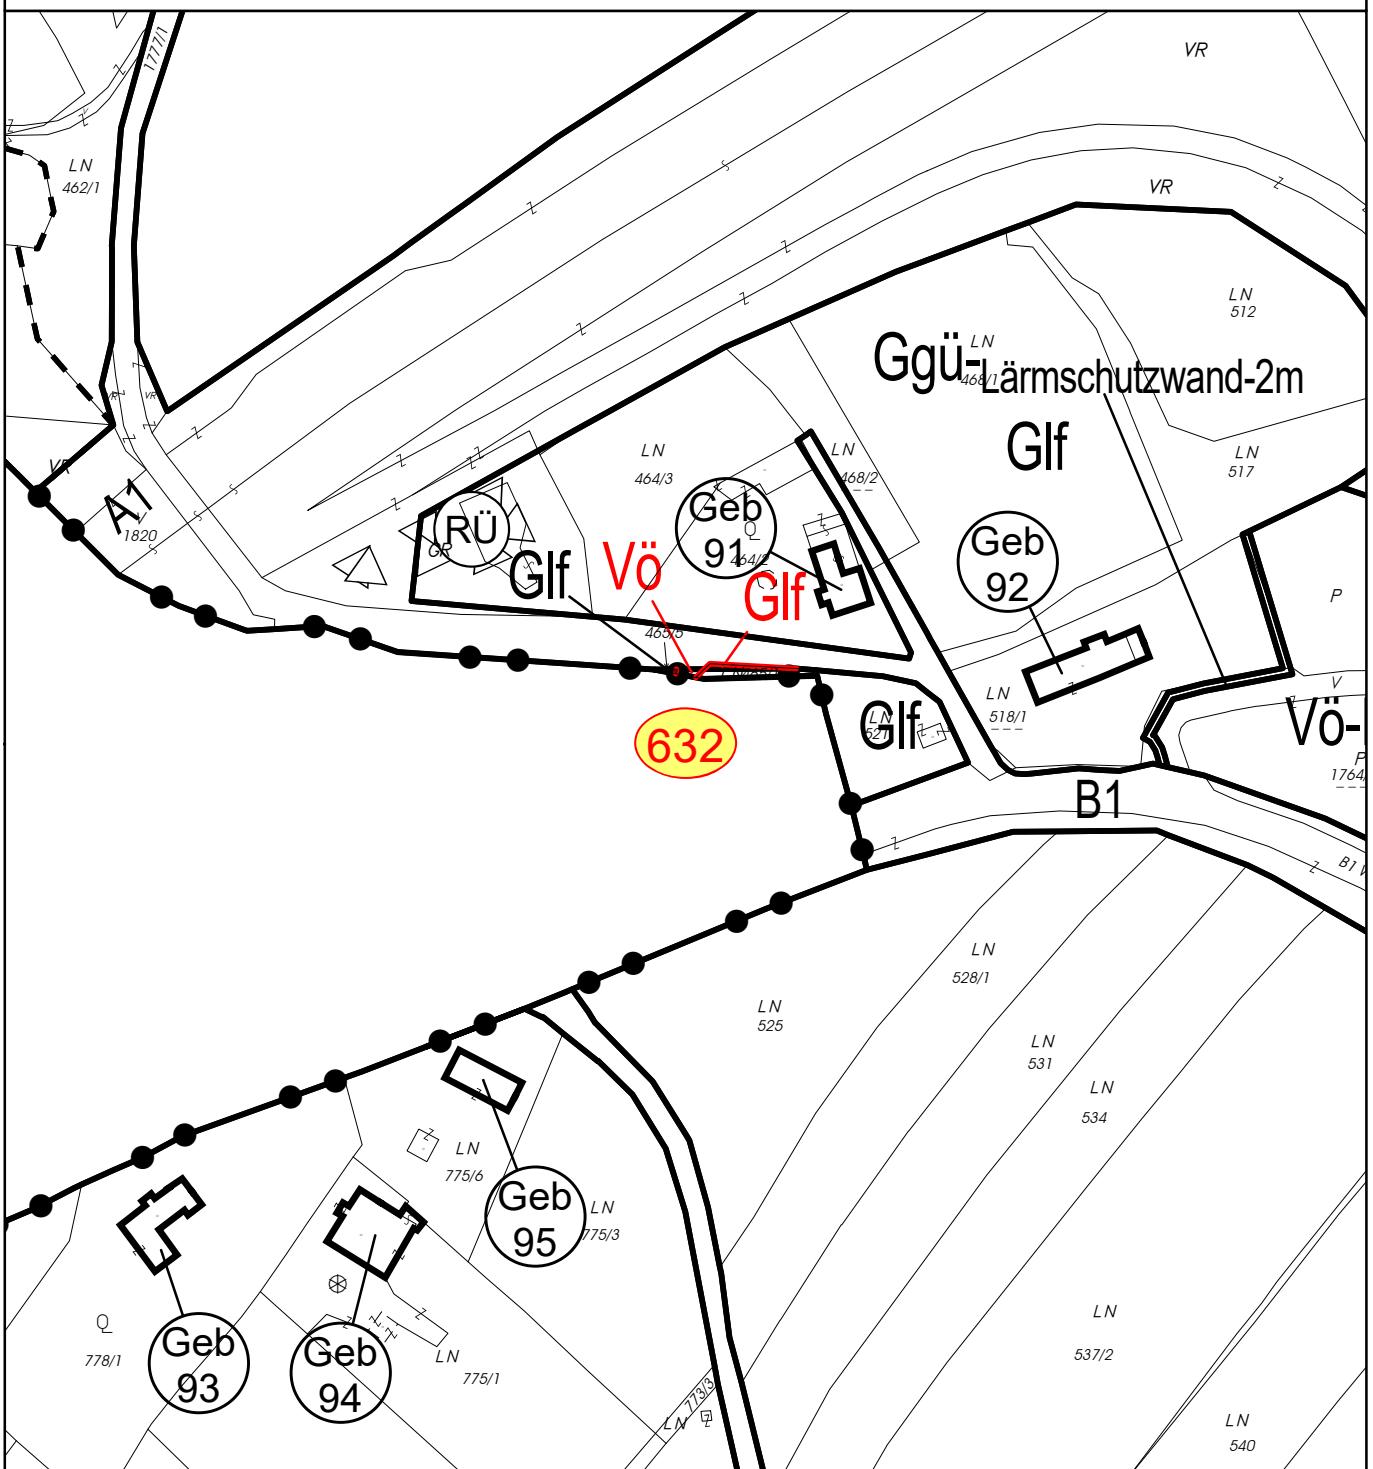

M = 1:2 000

Plannummer: 1438/004/11

Datum: 02.04.2024



porsch
raumplaner

Dipl. Ing. Porsch ZT GmbH

GF.: Dipl.Ing. Karl Heinz Porsch


Staatl. befugter und beeideter Ziviltechniker
Ingenieurkonsulent für Raumplanung und Raumordnung

3950 Gmünd Stadtplatz 14/1
Fon 02852 - 539 25 Fax 02852 - 53925-39
porsch@raumplaner.co.at www.raumplaner.co.at

FLÄCHENWIDMUNGSPLAN STADTGEMEINDE AMSTETTEN

KG. Hausmeling

Block 36F/24, Änderungspunkt 633 - Auflage
"Freizeitzentrum Hausmening, Heidebad Grst.Nr. 20/1,
29/2, 34 usw."

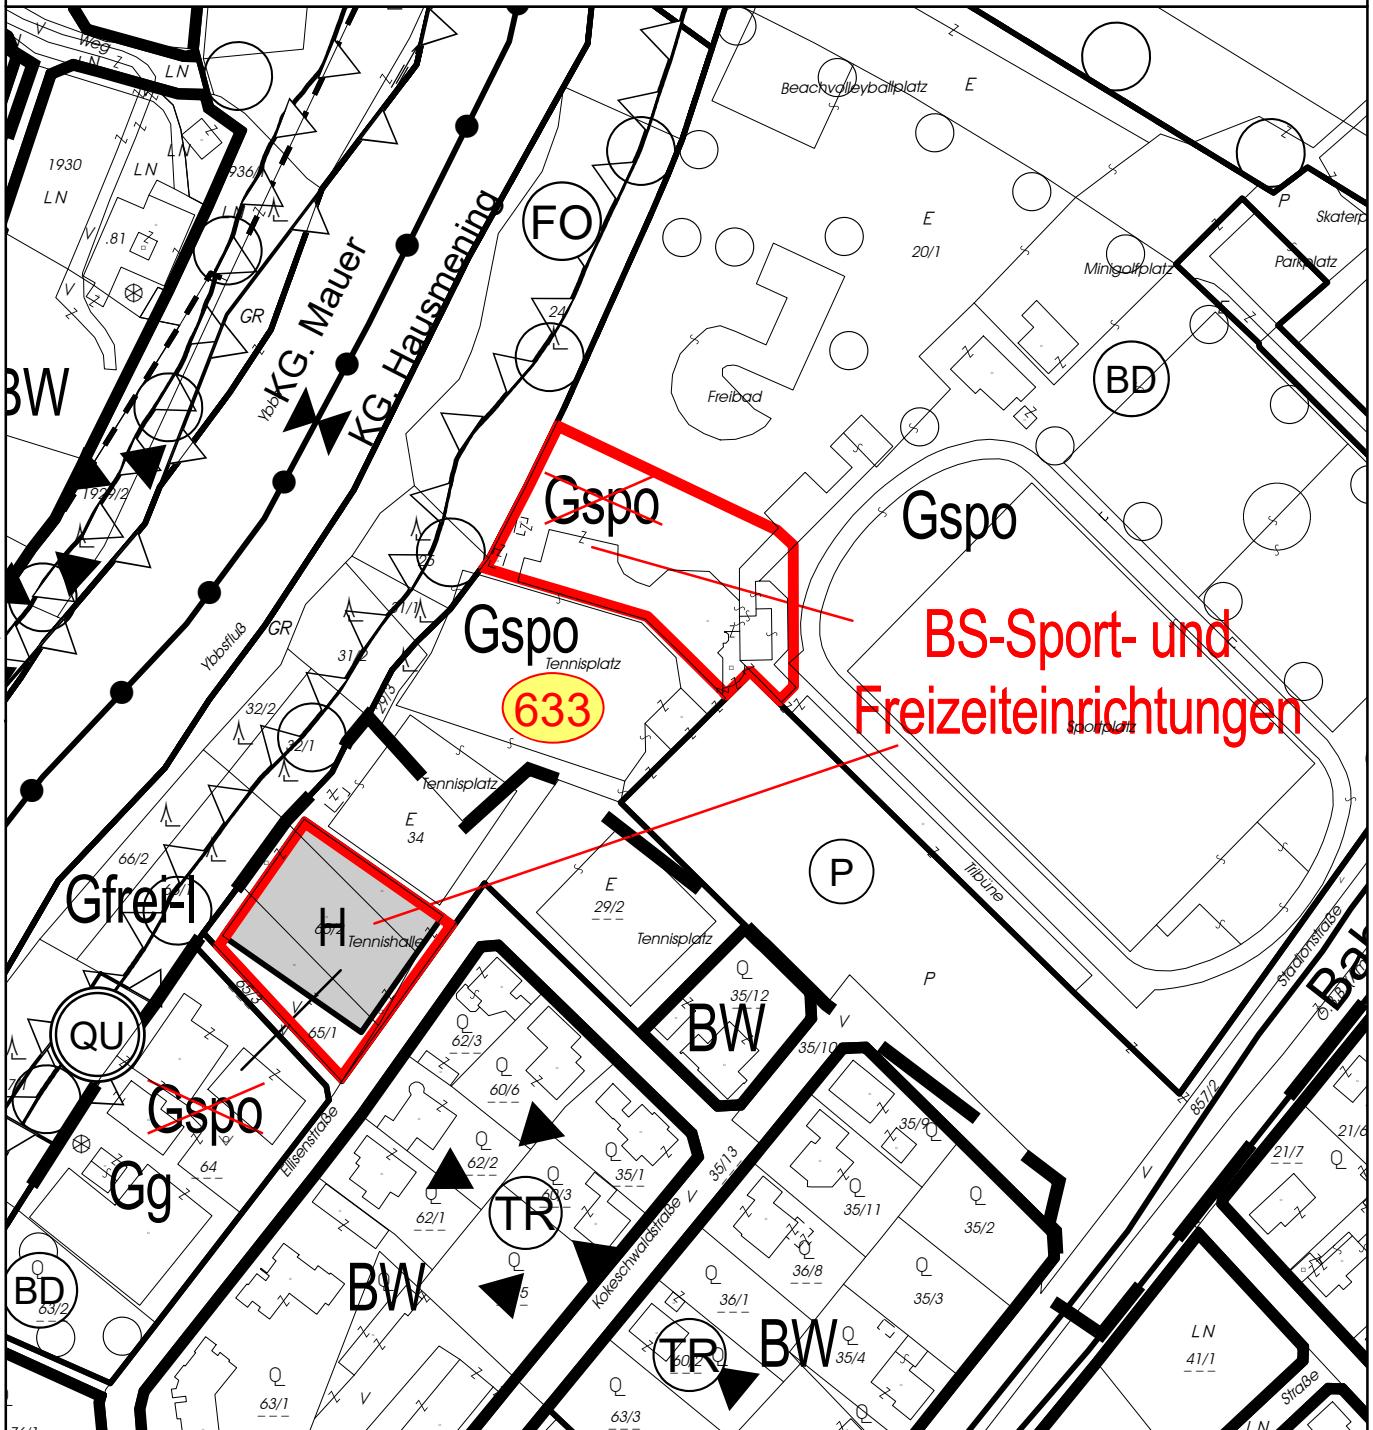

M = 1:2 000

Plannummer: 1438/004/12

Datum: 02.04.2024




FLÄCHENWIDMUNGSPLAN

STADTGEMEINDE AMSTETTEN

KG. Hausmeling

Block 36F/24, Änderungspunkt 634 - Auflage
"Theresienthalstraße 15 und Grst. Nr. 231/64"

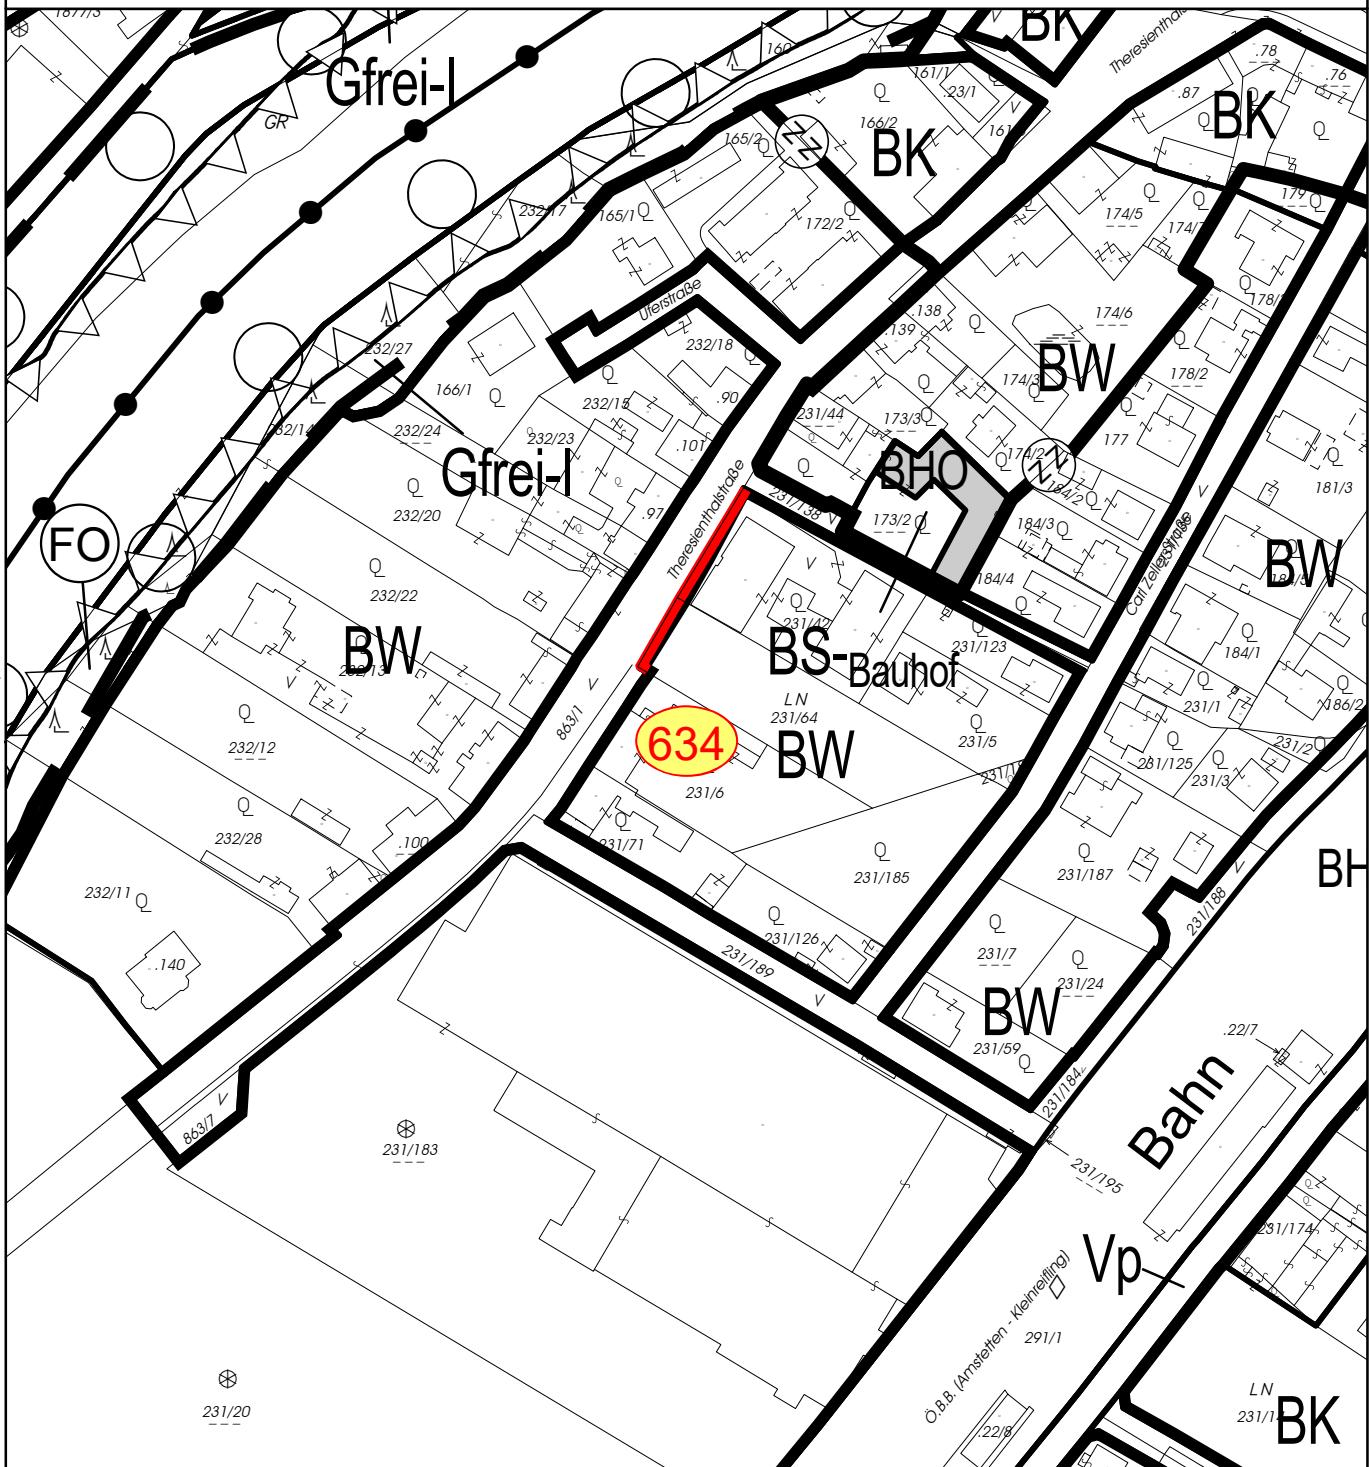

M = 1:2 000

Plannummer: 1438/004/13

Datum: 02.04.2024



porsch
raumplaner

Dipl. Ing. Porsch ZT GmbH

GF.: Dipl.Ing. Karl Heinz Porsch

Staatl. befugter und beidelter Ziviltechniker
Ingenieurkonsulent für Raumplanung und Raumordnung

3950 Gmünd Stadtplatz 14/1
Fon 02852 - 539 25 Fax 02852 - 53925-39
porsch@raumplaner.co.at www.raumplaner.co.at

FLÄCHENWIDMUNGSPLAN STADTGEMEINDE AMSTETTEN

KG. Hausmeling

Block 36F/24, Änderungspunkt 635 - Auflage
"Dorfstraße 24 Grst.Nr. 643/7"



blau Darstellung: Block 35F/23 (Stand GR-Beschluss)

M = 1:2 000

Plannummer: 1438/004/14


Datum: 02.04.2024



FLÄCHENWIDMUNGSPLAN STADTGEMEINDE AMSTETTEN

KG. Hausmeling

Block 36F/24, Änderungspunkt 636 - Auflage
"Straßenfluchtlinien Landesstraße L 6136 und
Grst.Nr. 603/1, 603/2"

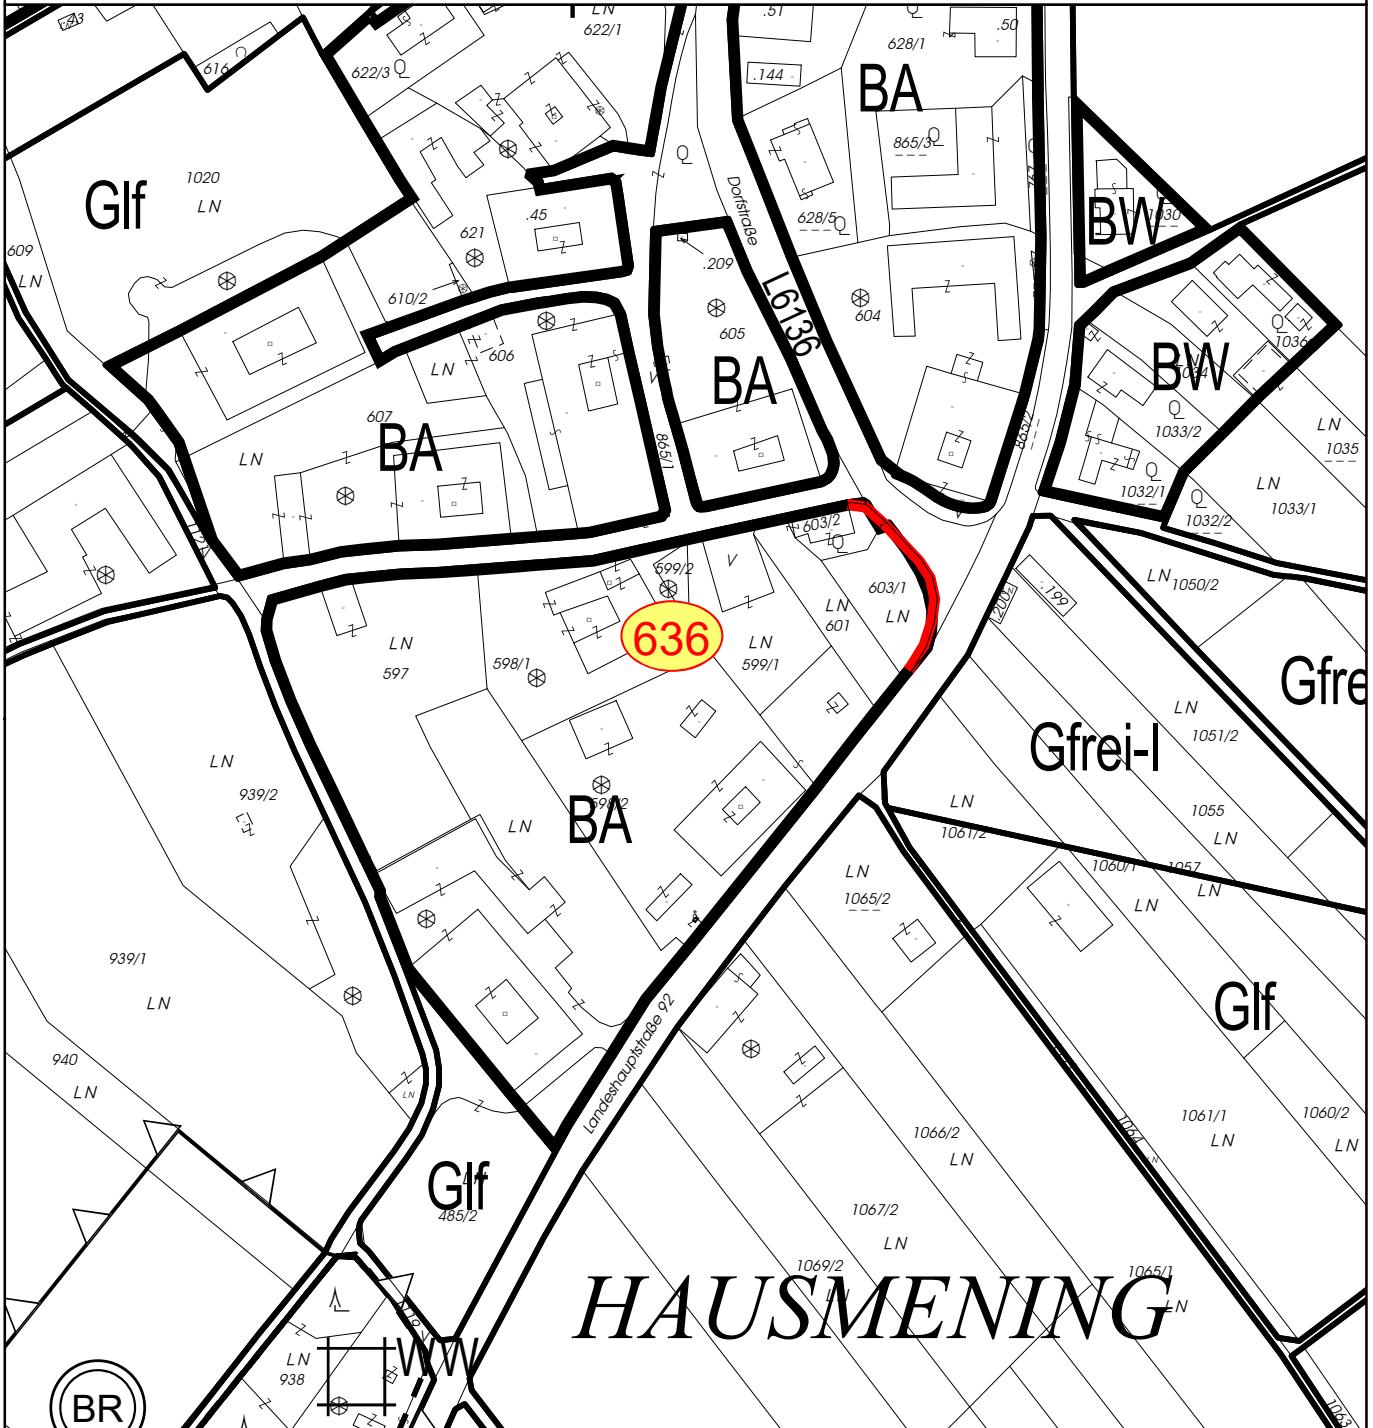

M = 1:2 000

Plannummer: 1438/004/15

Datum: 02.04.2024



porsch
raumplaner

Dipl. Ing. Porsch ZT GmbH

GF.: Dipl.Ing. Karl Heinz Porsch

Staatl. befugter und beeideter Ziviltechniker
Ingenieurkonsulent für Raumplanung und Raumordnung


3950 Gmünd Stadtplatz 14/1
Fon 02852 - 539 25 Fax 02852 - 53925-39
porsch@raumplaner.co.at www.raumplaner.co.at

FLÄCHENWIDMUNGSPLAN

STADTGEMEINDE AMSTETTEN

KG. Hausmeling

Block 36F/24, Änderungspunkt 637 - Auflage
"Grenzänderung zu Kröllendorf Grst.Nr. 917/1"

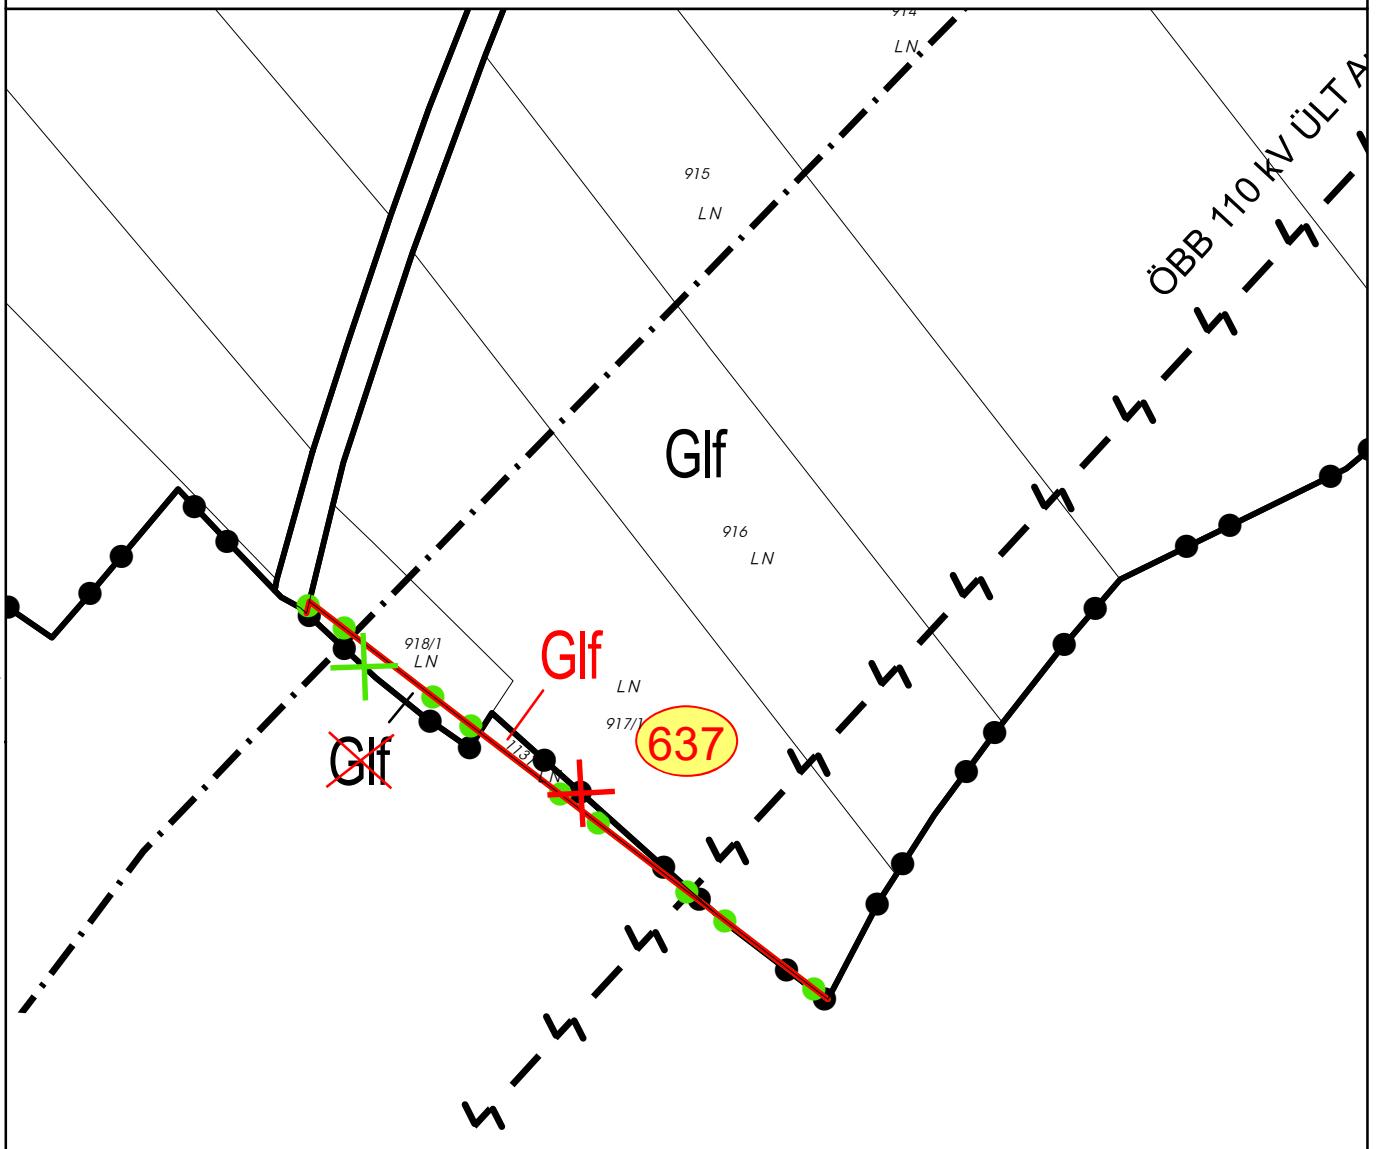

M = 1:2 000

Plannummer: 1438/004/16

Datum: 02.04.2024



porsch

raumplaner

Dipl. Ing. Porsch ZT GmbH

GF.: Dipl.Ing. Karl Heinz Porsch

Staatl. befugter und beurlaubter Ziviltechniker

Ingenieurkonsulent für Raumplanung und Raumordnung


3950 Gmünd Stadtplatz 14/1

Fon 02852 - 539 25 Fax 02852 - 53925-39

porsch@raumplaner.co.at www.raumplaner.co.at

FLÄCHENWIDMUNGSPLAN STADTGEMEINDE AMSTETTEN KG. Mauer

Block 36F/24, Änderungspunkt 638 - Auflage
"Berger Grst.Nr. 2355/8, Stadtgemeinde Grst. Nr. 2355/14"

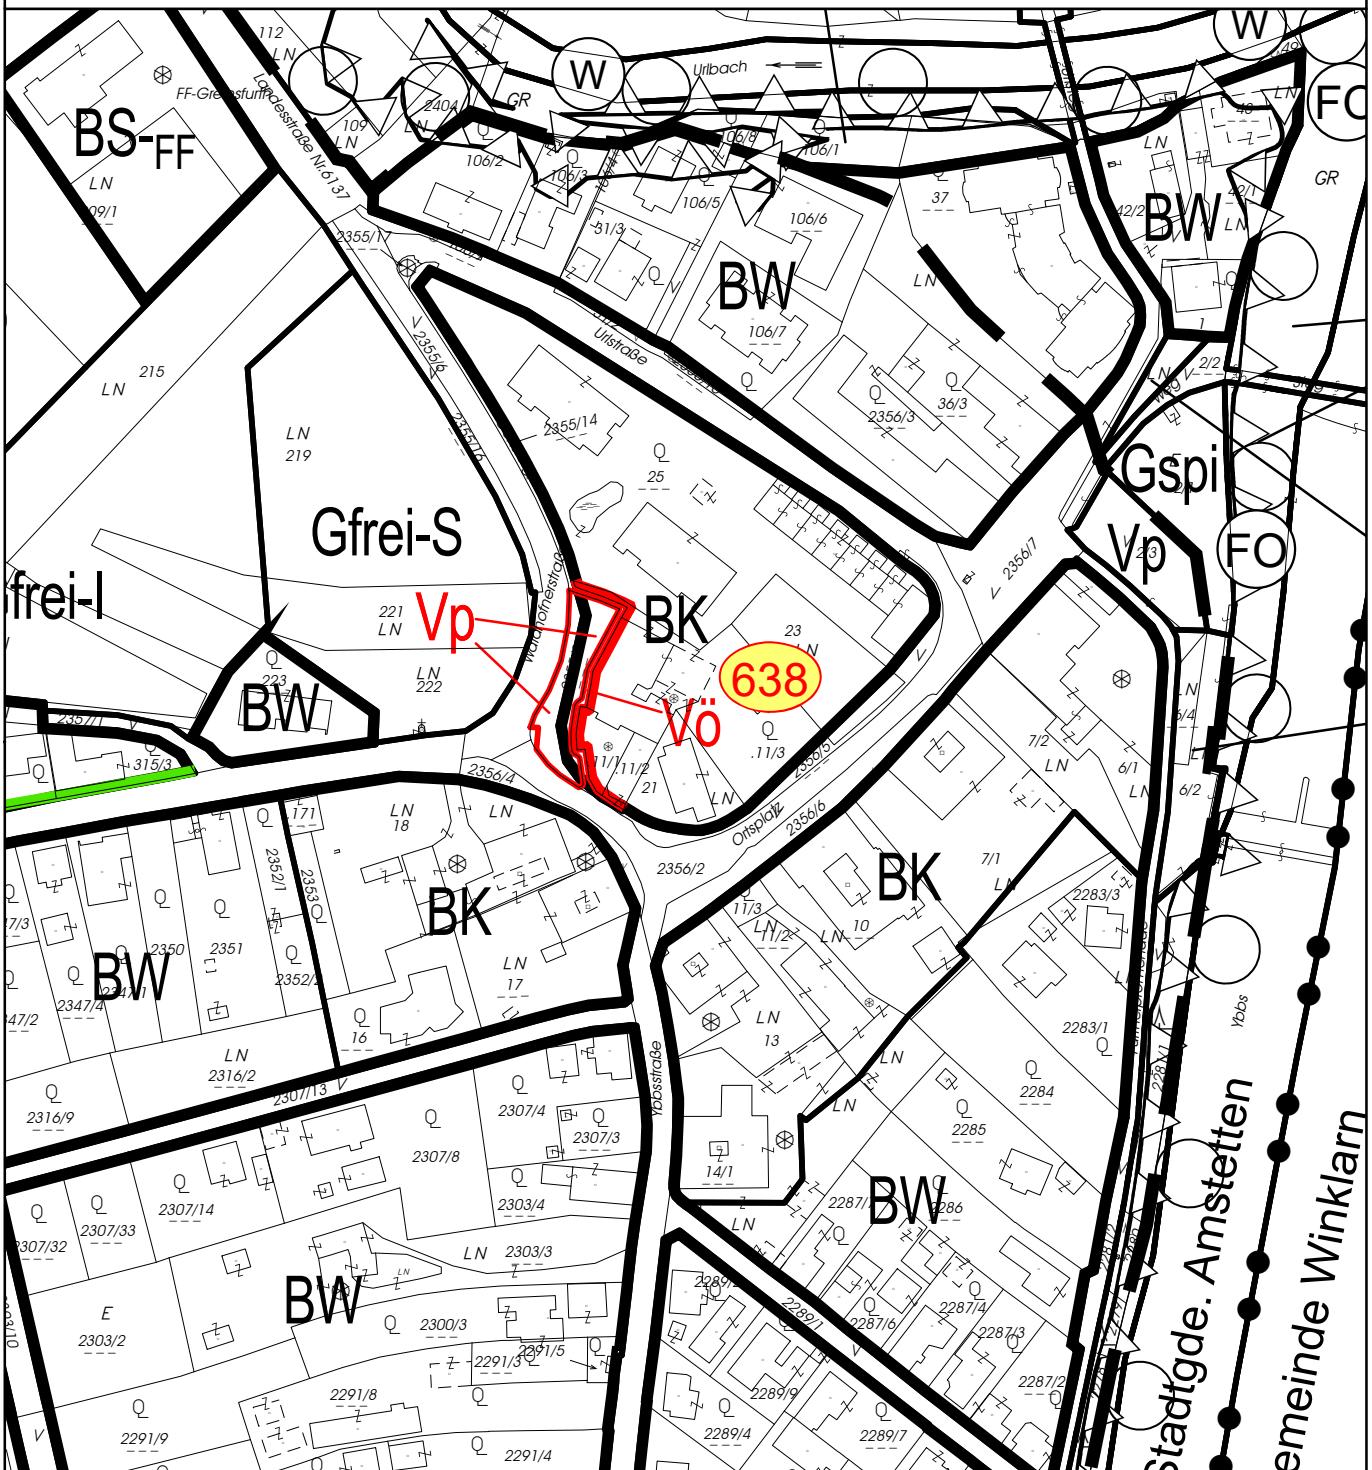

M = 1:2 000

Plannummer: 1438/004/17

Datum: 02.04.2024



porsch

raumplaner

Dipl. Ing. Porsch ZT GmbH

GF.: Dipl.Ing. Karl Heinz Porsch

**Staatlich befugter und beeideter Ziviltechniker
Ingenieurkonsulent für Raumplanung und Raumordnung**

Ingenieurkonsulent für Raumplanung und Raumordnung
3950 Gmünd Stadtplatz 14/1

Fon 02852 - 539 25 Fax 02852 - 53925-39


porsch@raumplaner.co.at

Digitized by srujanika@gmail.com

FLÄCHENWIDMUNGSPLAN STADTGEMEINDE AMSTETTEN

KG. Mauer

Block 36F/24, Änderungspunkt 639 - Auflage
"Lutz Grst.Nr. 418"

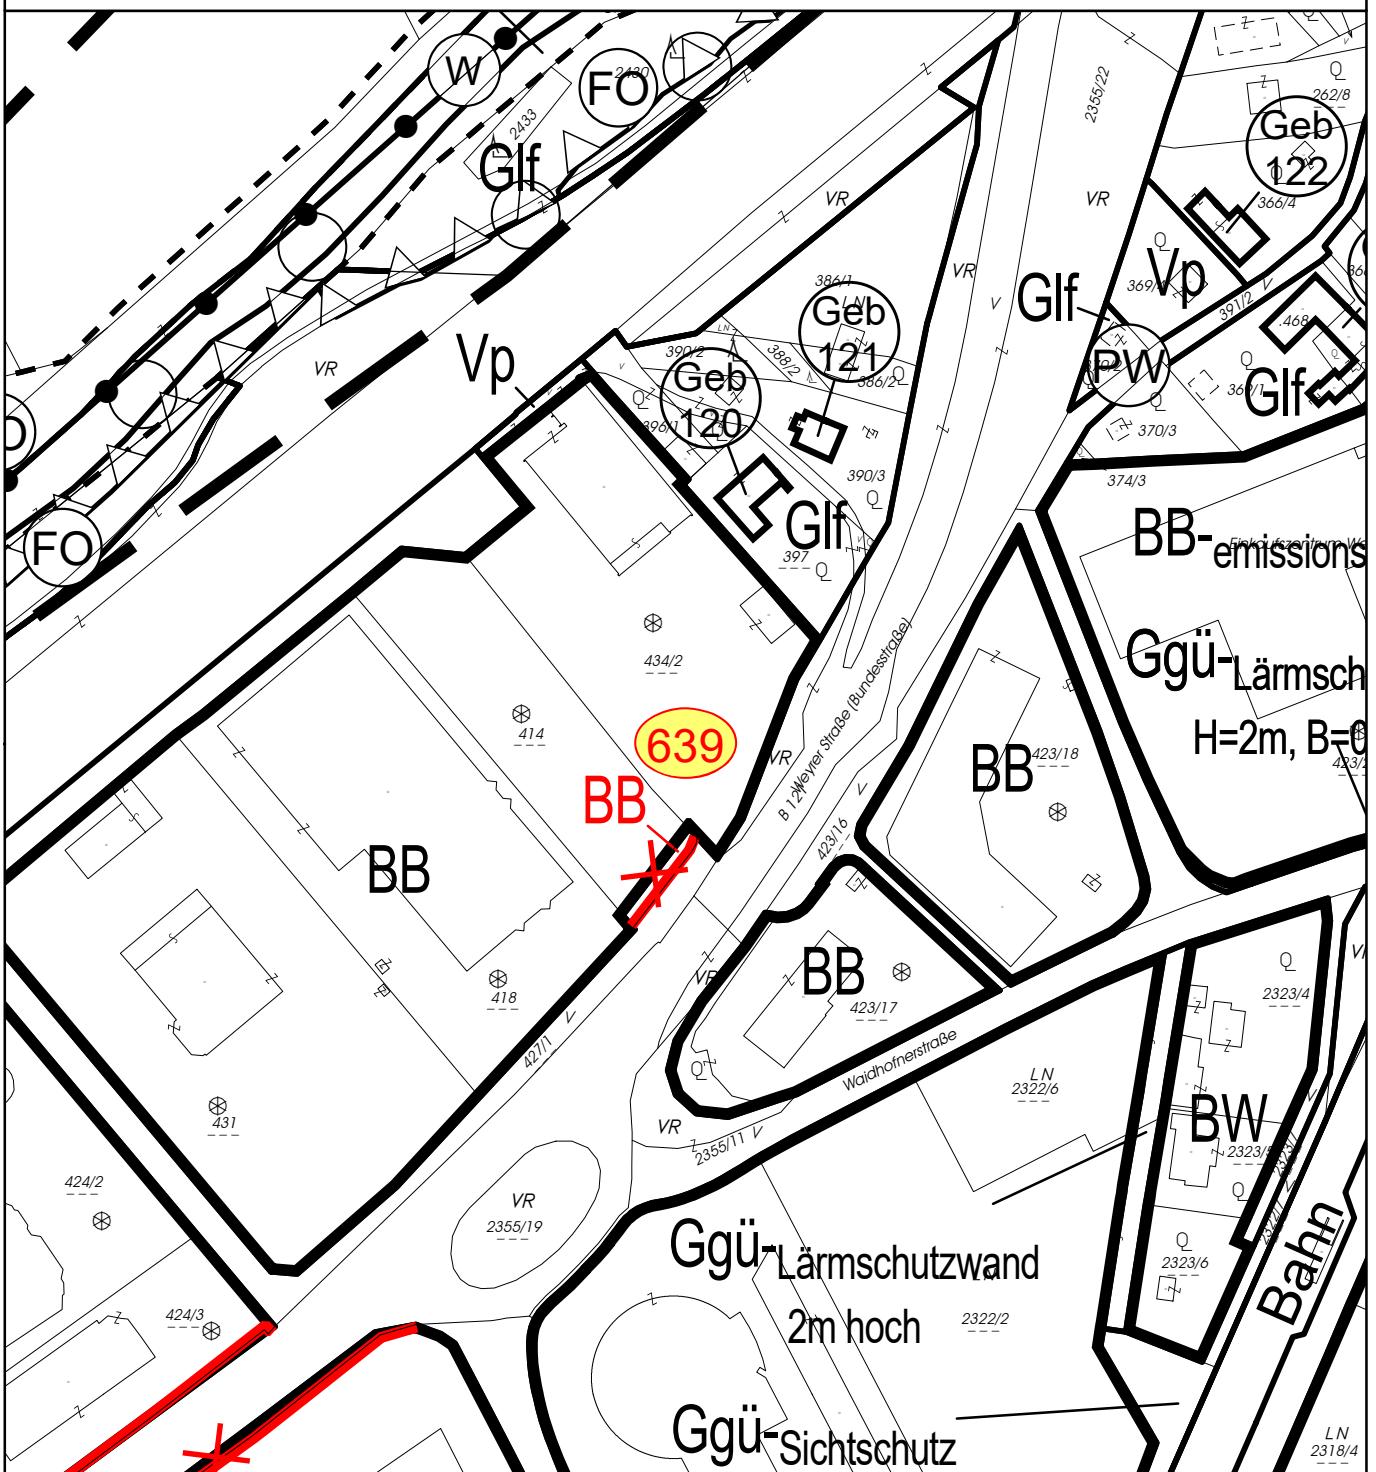

M = 1:2 000

Plannummer: 1438/004/18

Datum: 02.04.2024



porsch
raumplaner

Dipl. Ing. Porsch ZT GmbH

GF.: Dipl.Ing. Karl Heinz Porsch


Staatl. befugter und beeideter Ziviltechniker
Ingenieurkonsulent für Raumplanung und Raumordnung

3950 Gmünd Stadtplatz 14/1
Fon 02852 - 539 25 Fax 02852 - 53925-39
porsch@raumplaner.co.at www.raumplaner.co.at

FLÄCHENWIDMUNGSPLAN STADTGEMEINDE AMSTETTEN

KG. Mauer

Block 36F/24, Änderungspunkt 640 - Auflage
"Straßenfluchtlinien Landesstraße B 121"

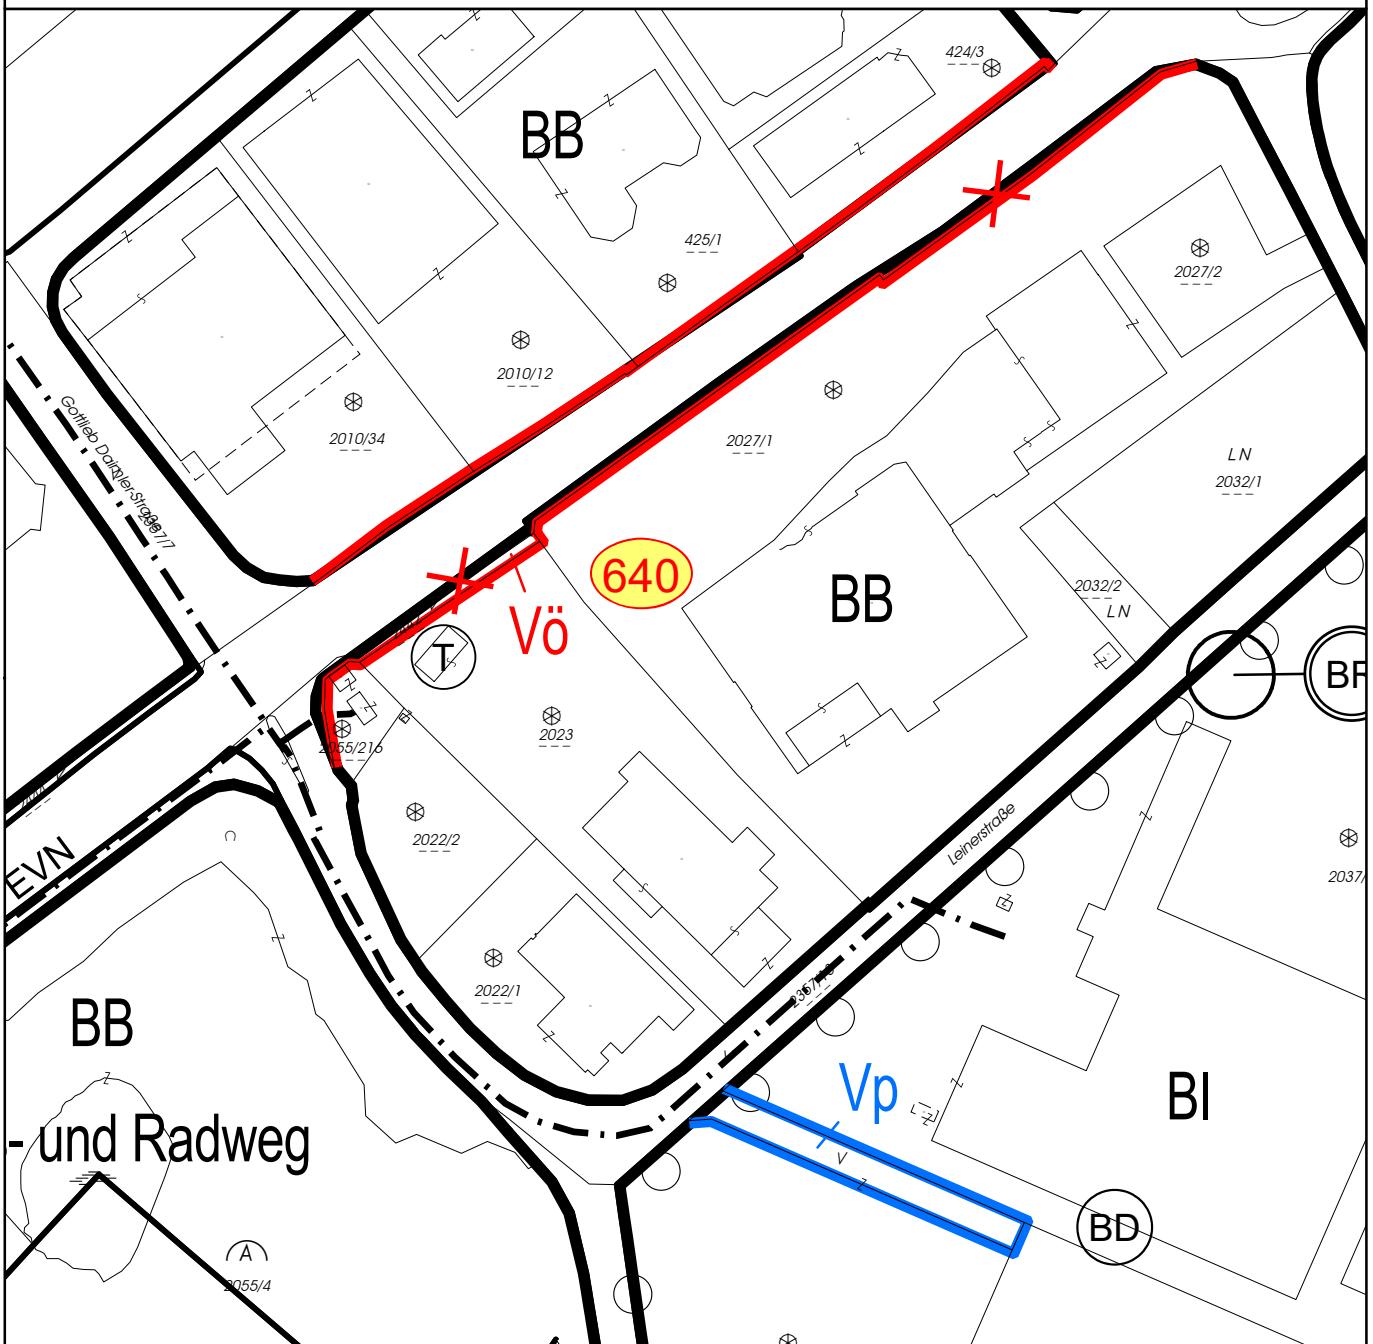



M = 1:2 000

Plannummer: 1438/004/19

Datum: 02.04.2024



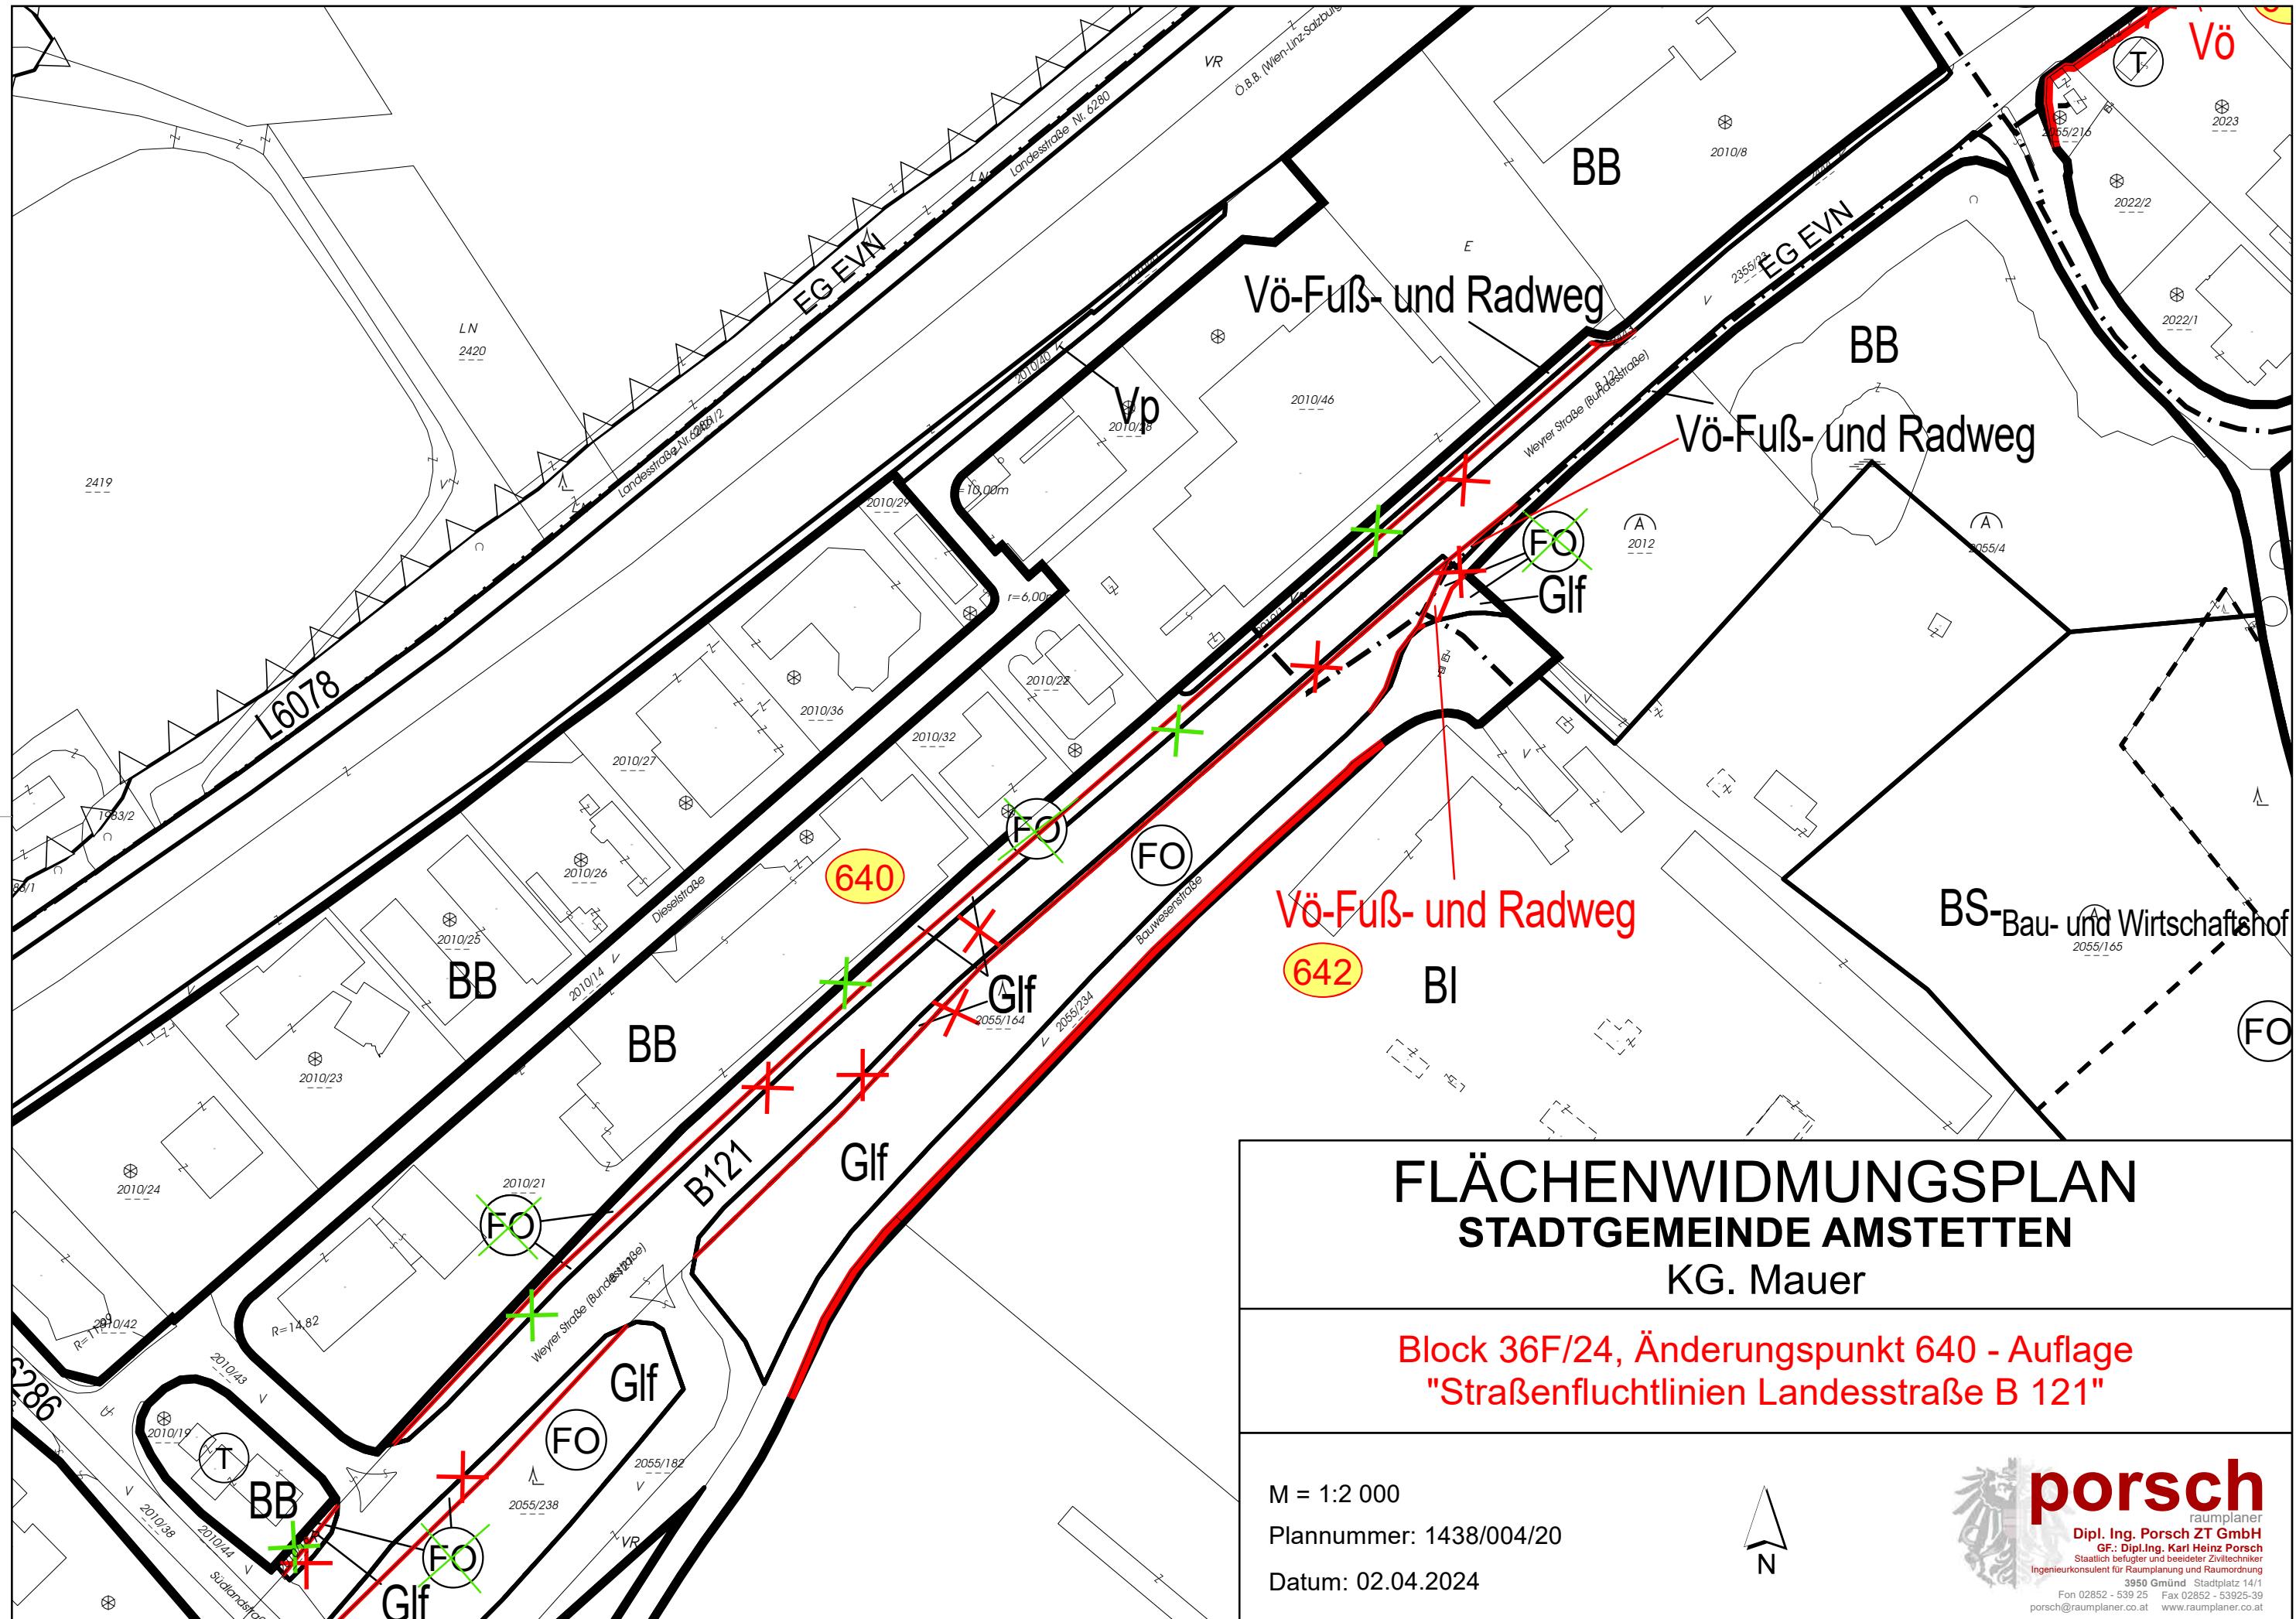

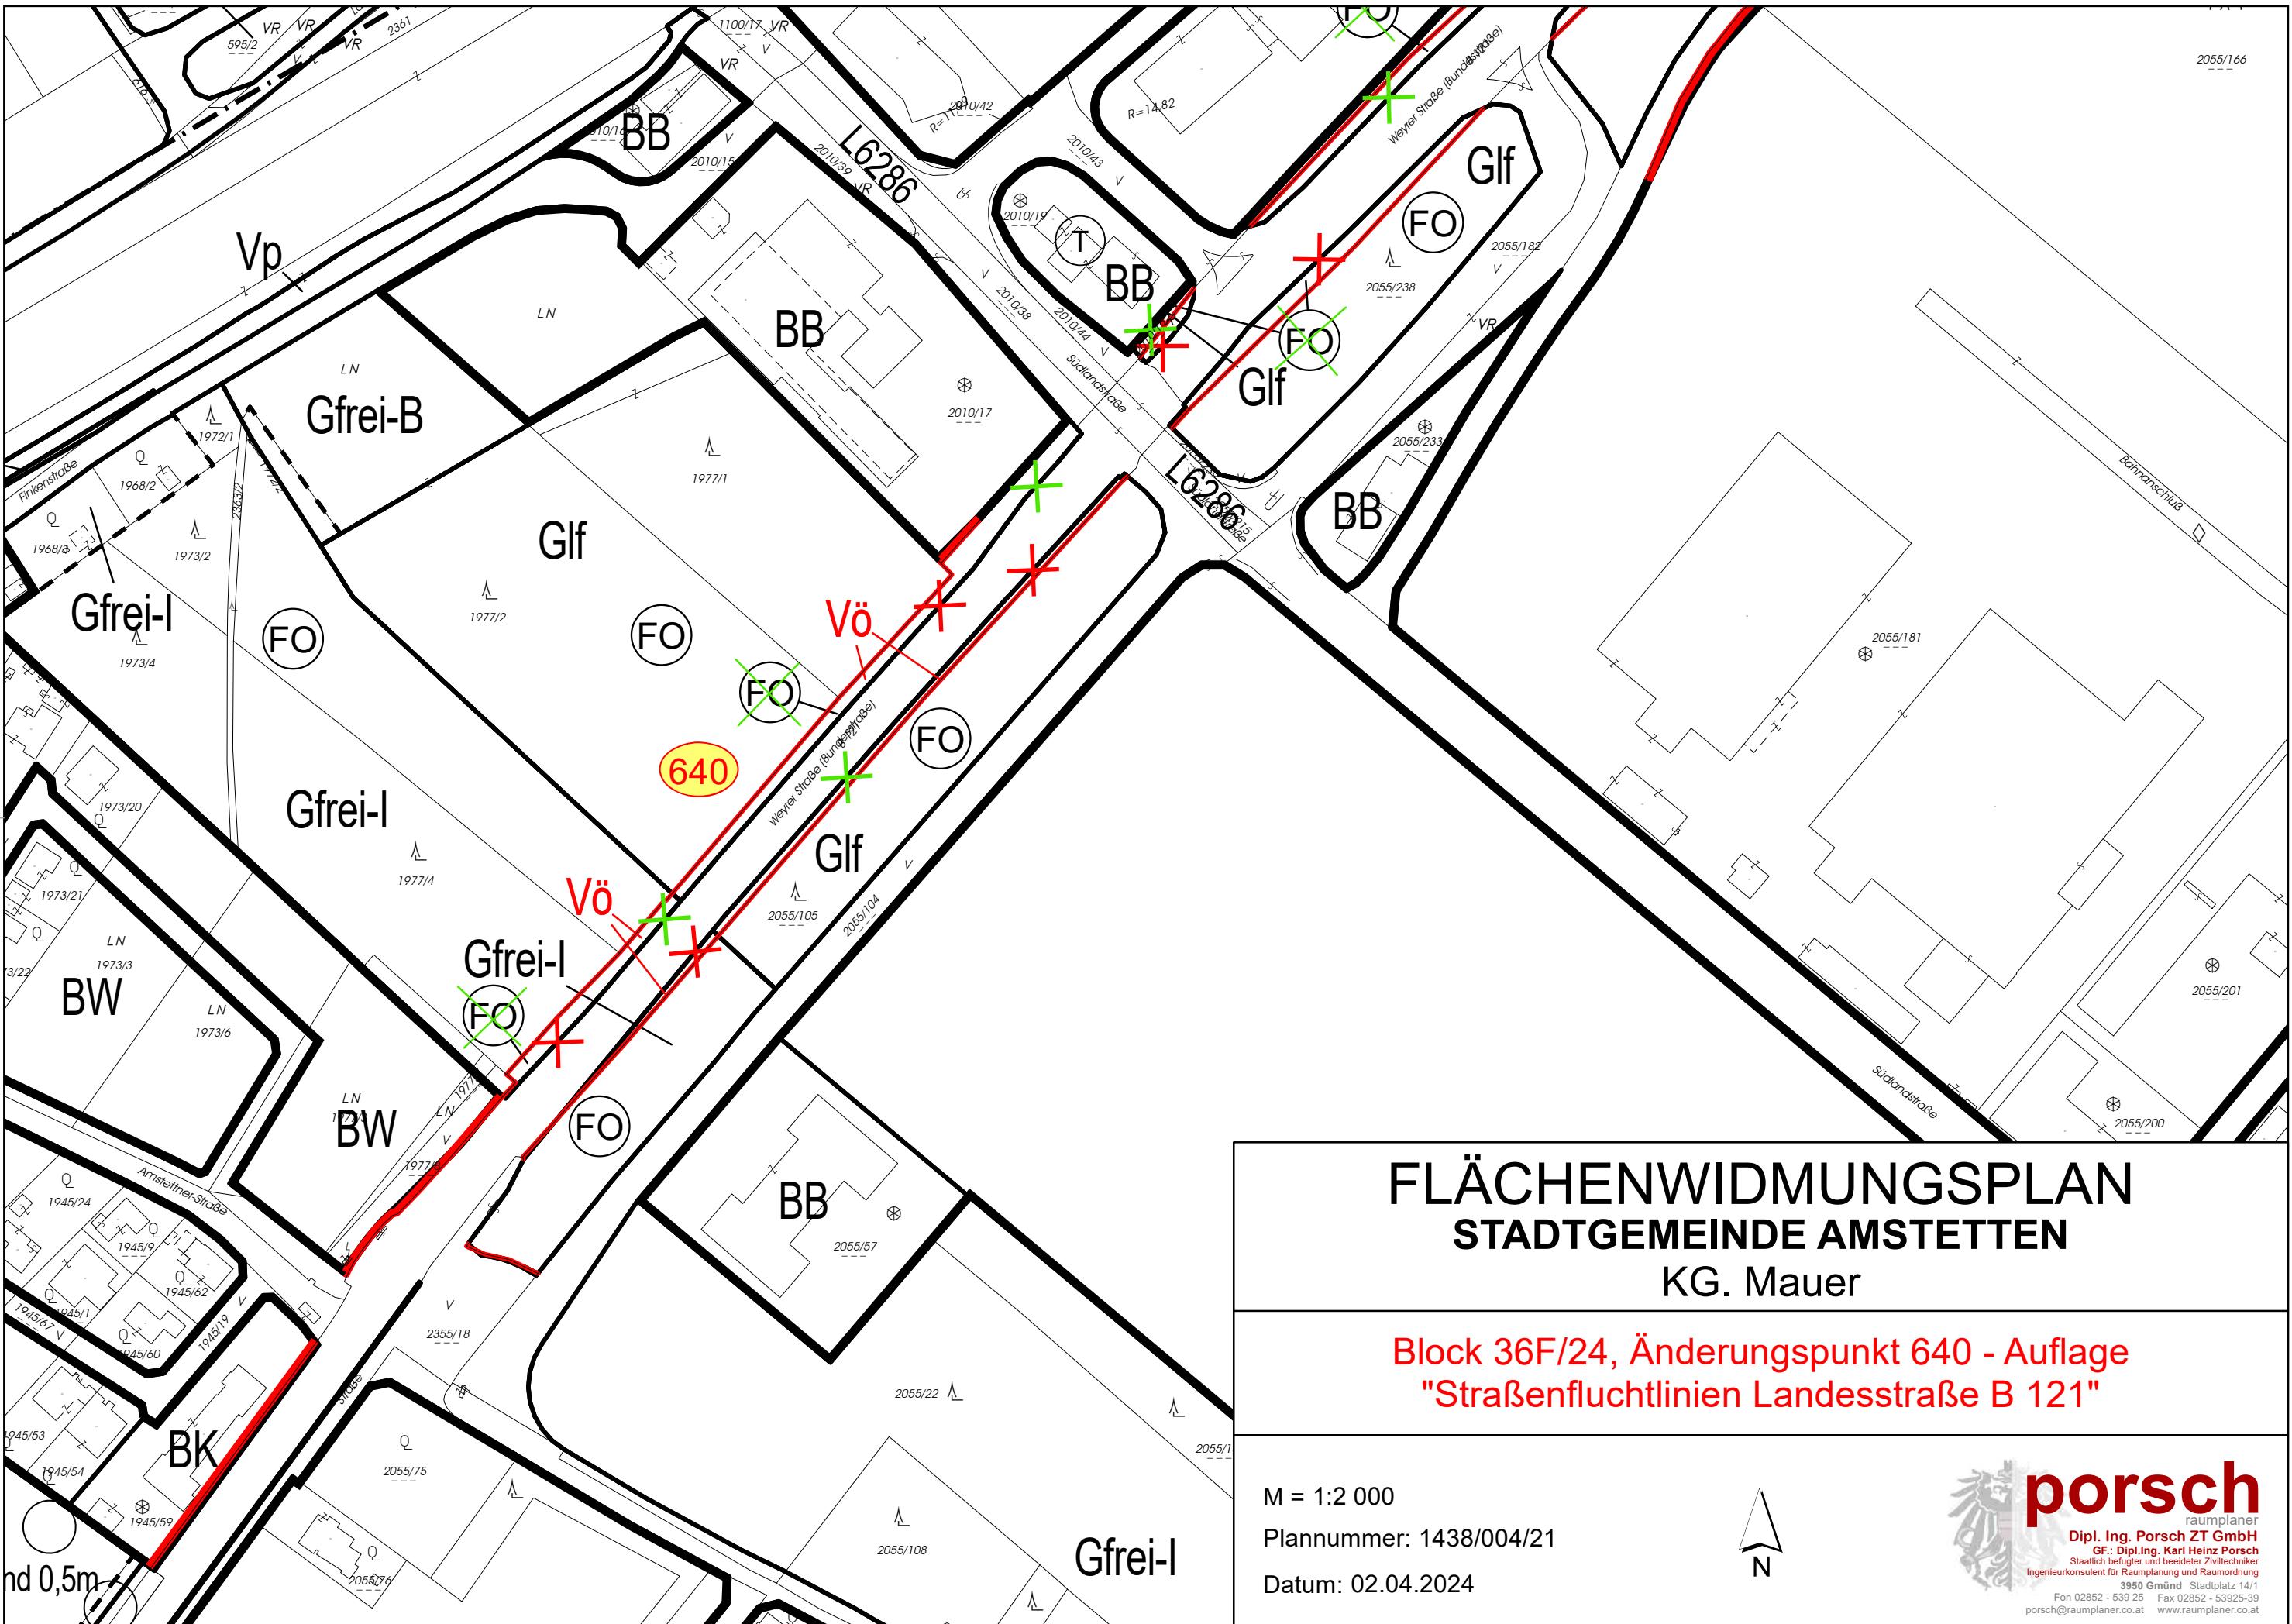

FLÄCHENWIDMUNGSPLAN STADTGEMEINDE AMSTETTEN KG. Mauer

Block 36F/24, Änderungspunkt 640 - Auflage
"Straßenfluchtlinien Landesstraße B 121"


M = 1:2 000
Plannummer: 1438/004/21
Datum: 02.04.2024



FLÄCHENWIDMUNGSPLAN STADTGEMEINDE AMSTETTEN

KG. Mauer

Block 36F/24, Änderungspunkt 641 - Auflage
"Grazer, Gassner, Nahringerbauer Grst. Nr. 2180/1"

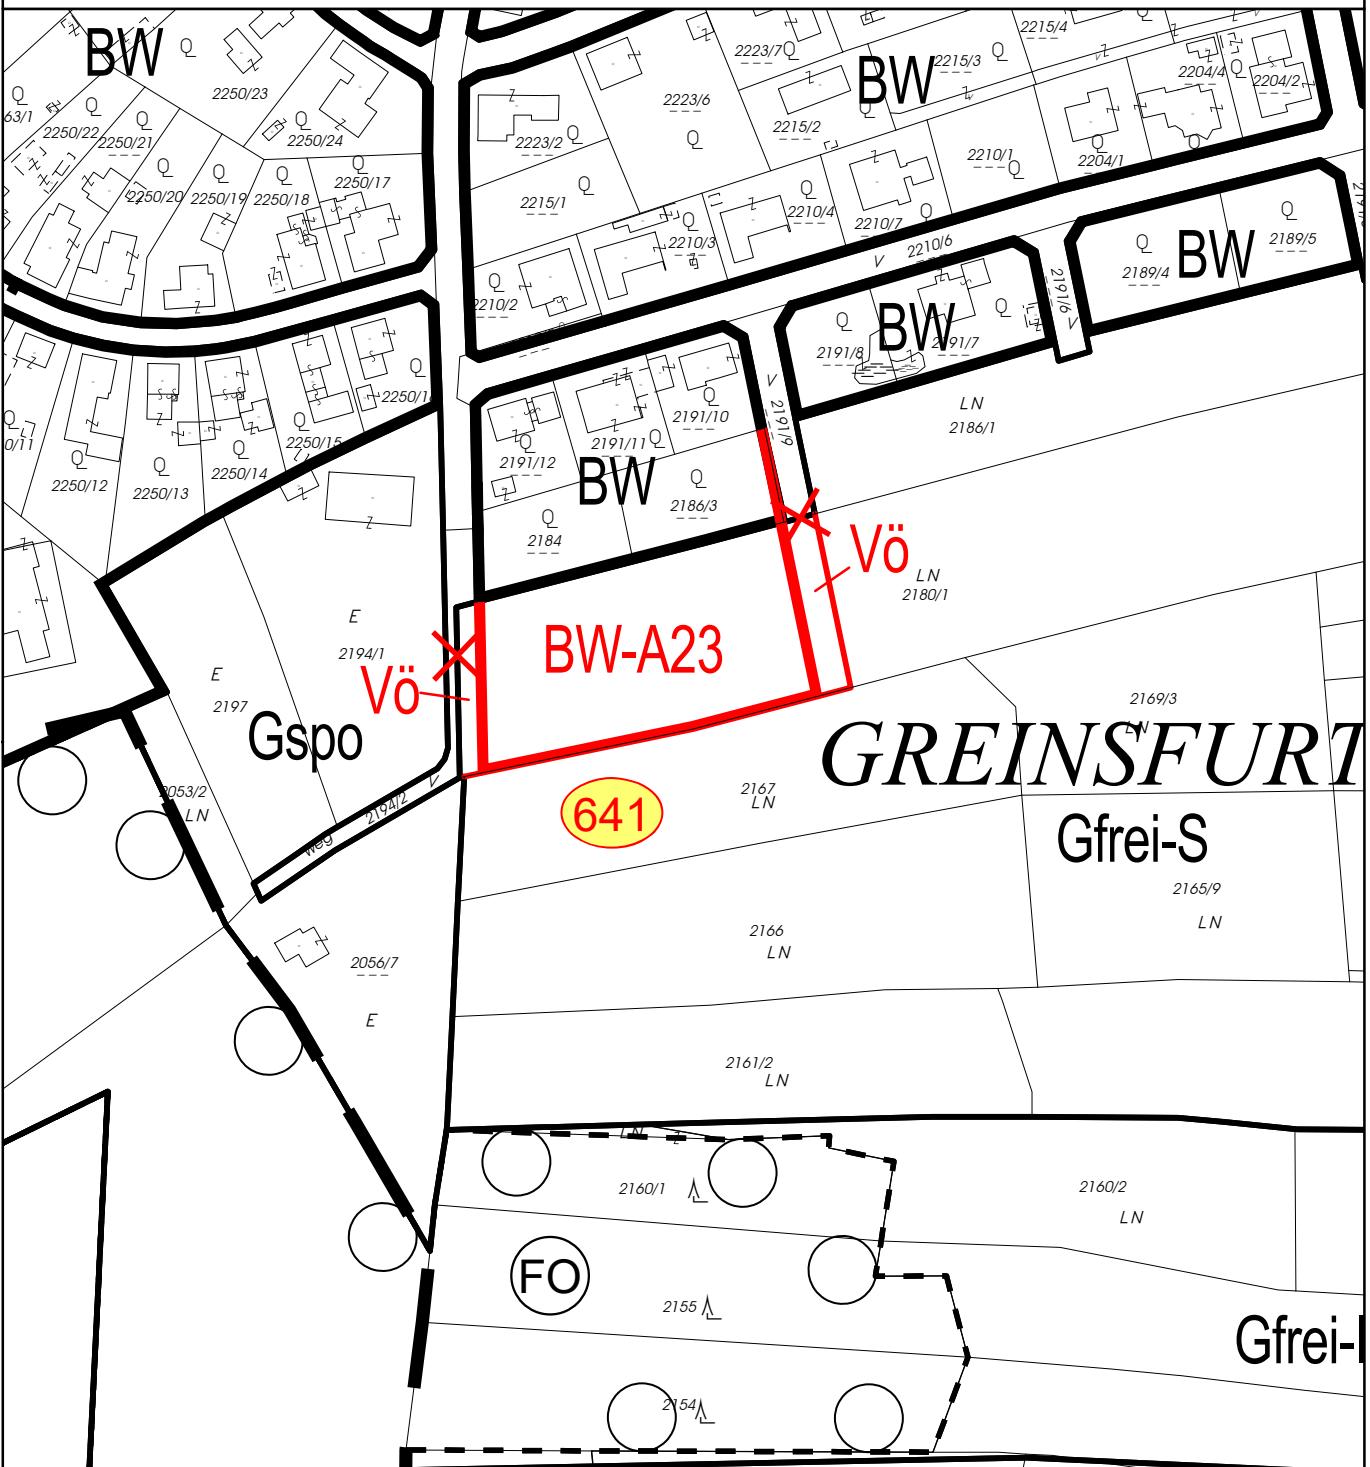

M = 1:2 000

Plannummer: 1438/004/22

Datum: 02.04.2024



porsch
raumplaner

Dipl. Ing. Porsch ZT GmbH


GF.: Dipl.Ing. Karl Heinz Porsch

Staatl. befugter und beurteilter Ziviltechniker
Ingenieurkonsulent für Raumplanung und Raumordnung

3950 Gmünd Stadtplatz 14/1
Fon 02852 - 539 25 Fax 02852 - 53925-39
porsch@raumplaner.co.at www.raumplaner.co.at

FLÄCHENWIDMUNGSPLAN
STADTGEMEINDE AMSTETTEN
KG. Mauer

Block 36F/24, Änderungspunkt 642 - Auflage
" Bauwesenstraße "

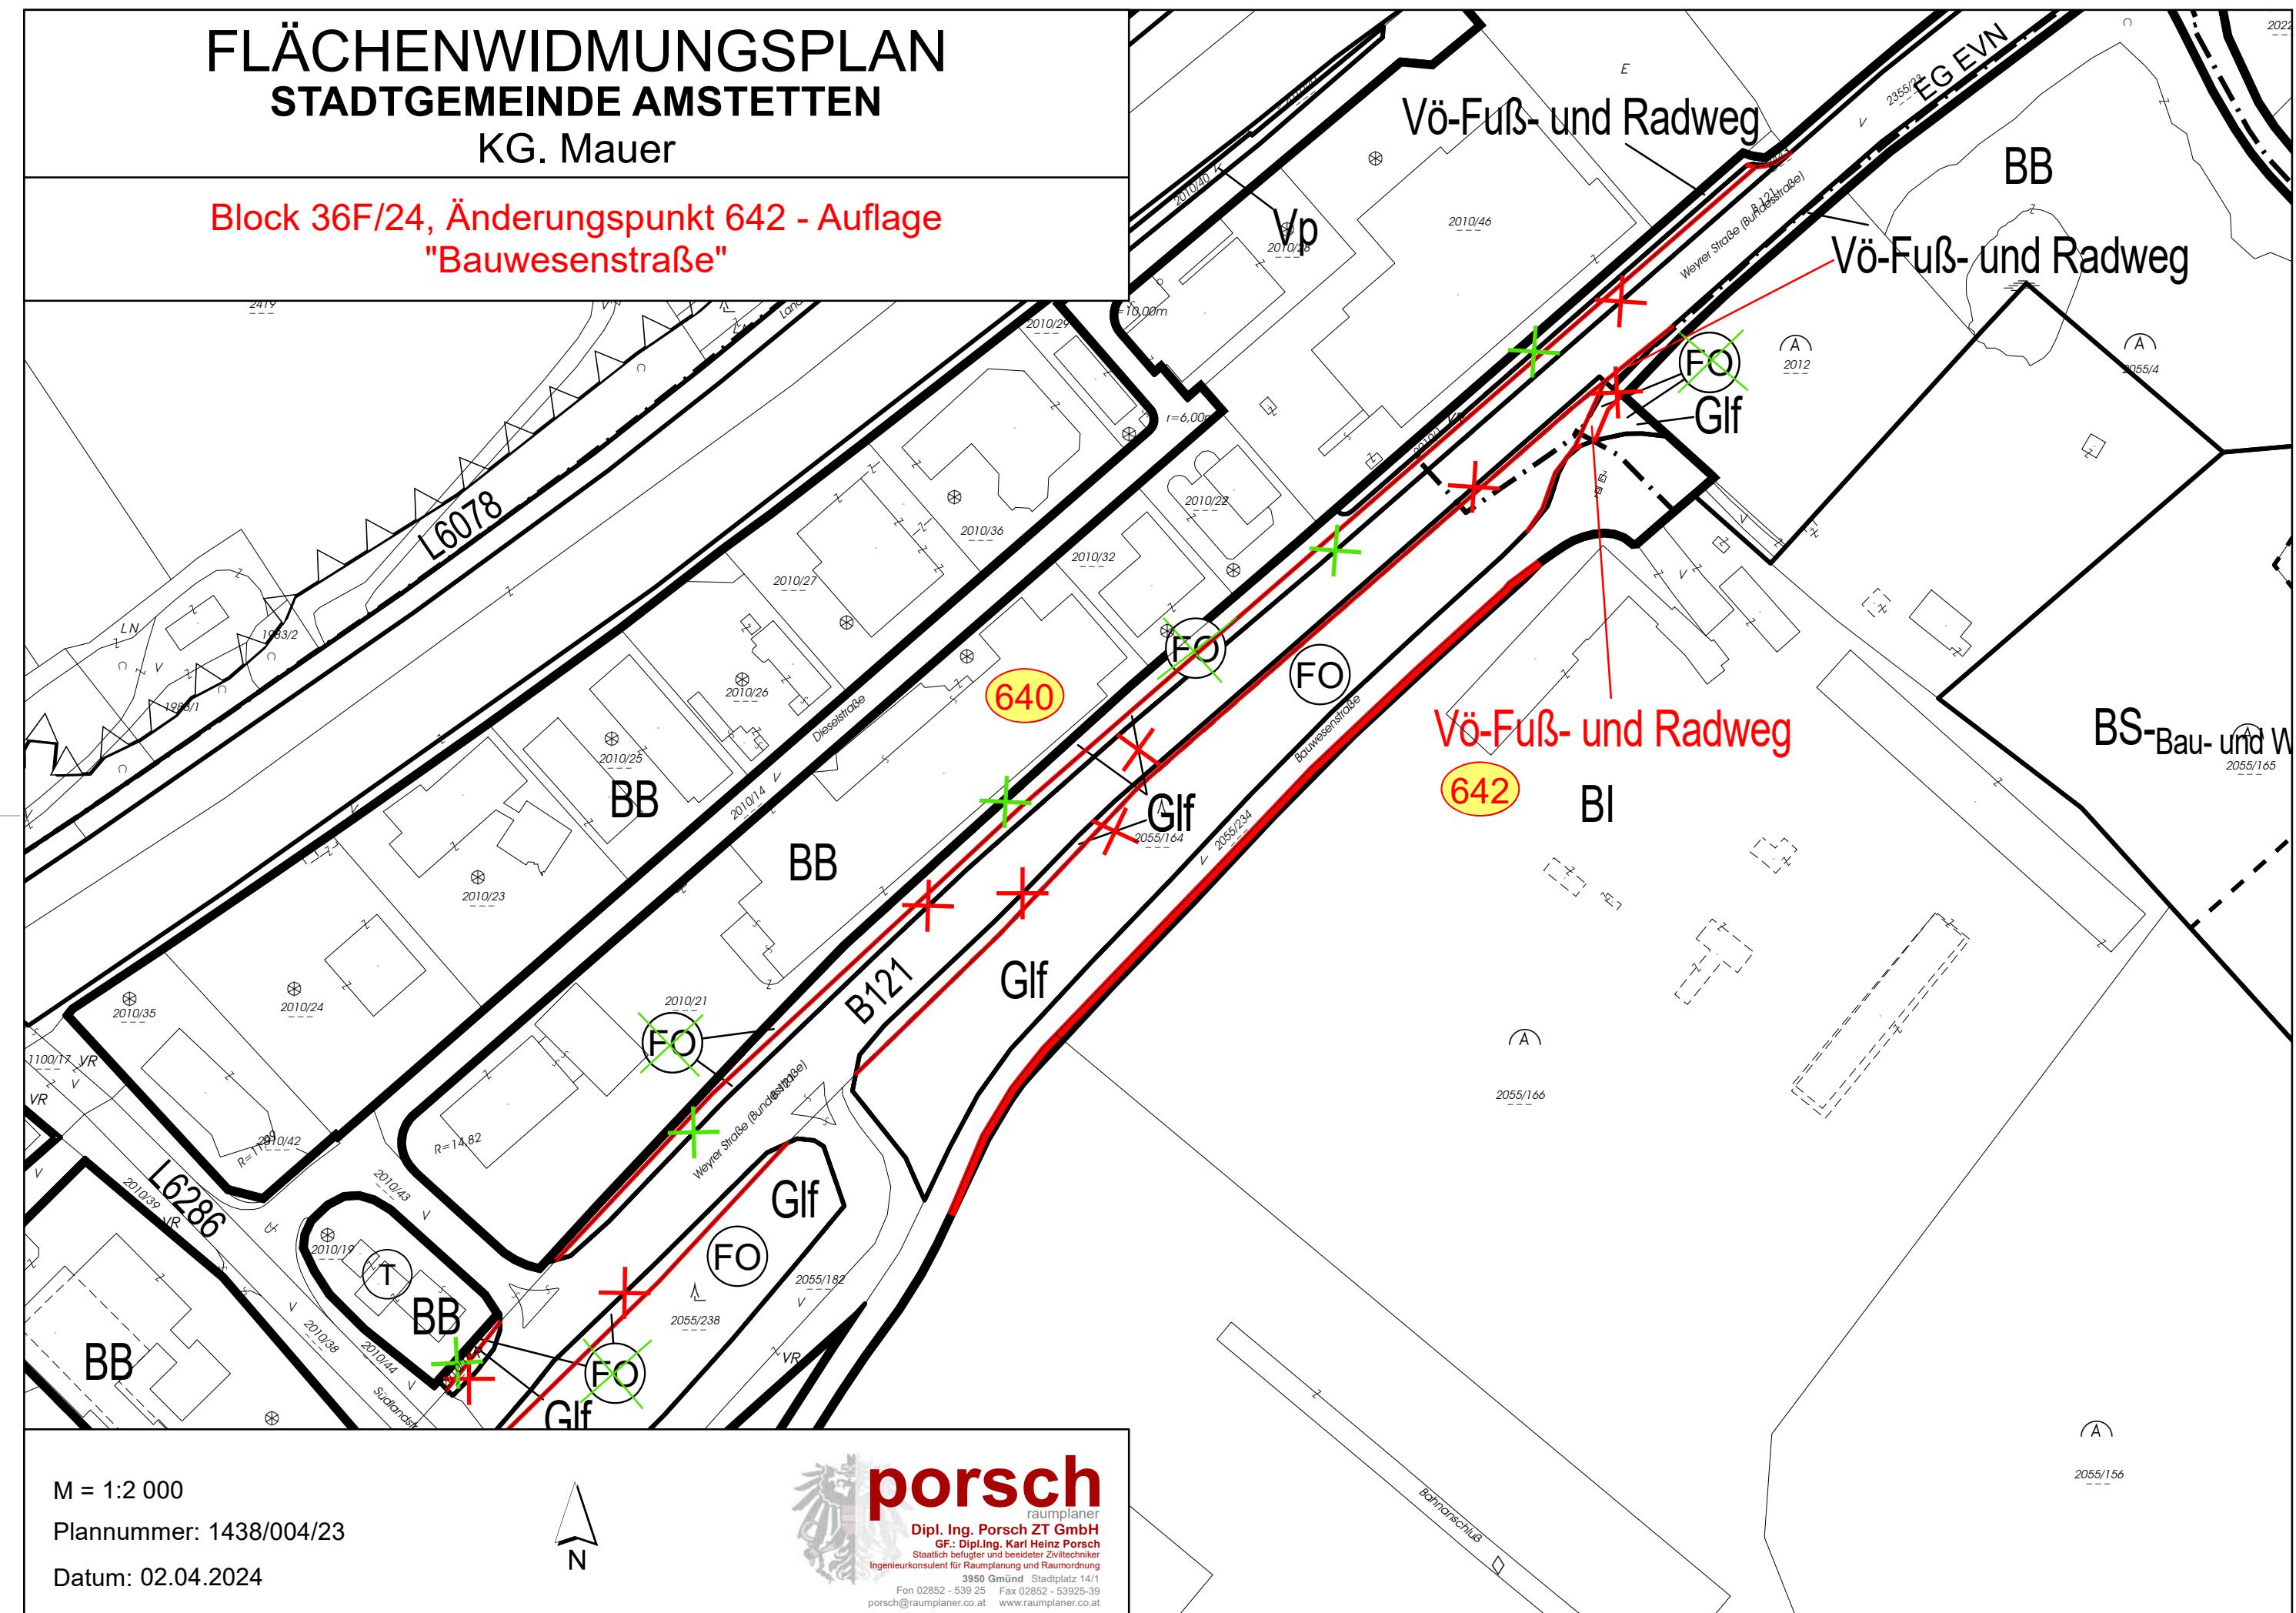

M = 1:2 000


Plannummer: 1438/004/23

Datum: 02.04.2024

FLÄCHENWIDMUNGSPLAN STADTGEMEINDE AMSTETTEN

KG. Mauer

Block 36F/24, Änderungspunkt 643 - Auflage
"Weg auf Grst. Nr. 1003/6, 1019/1 und 1025/2"

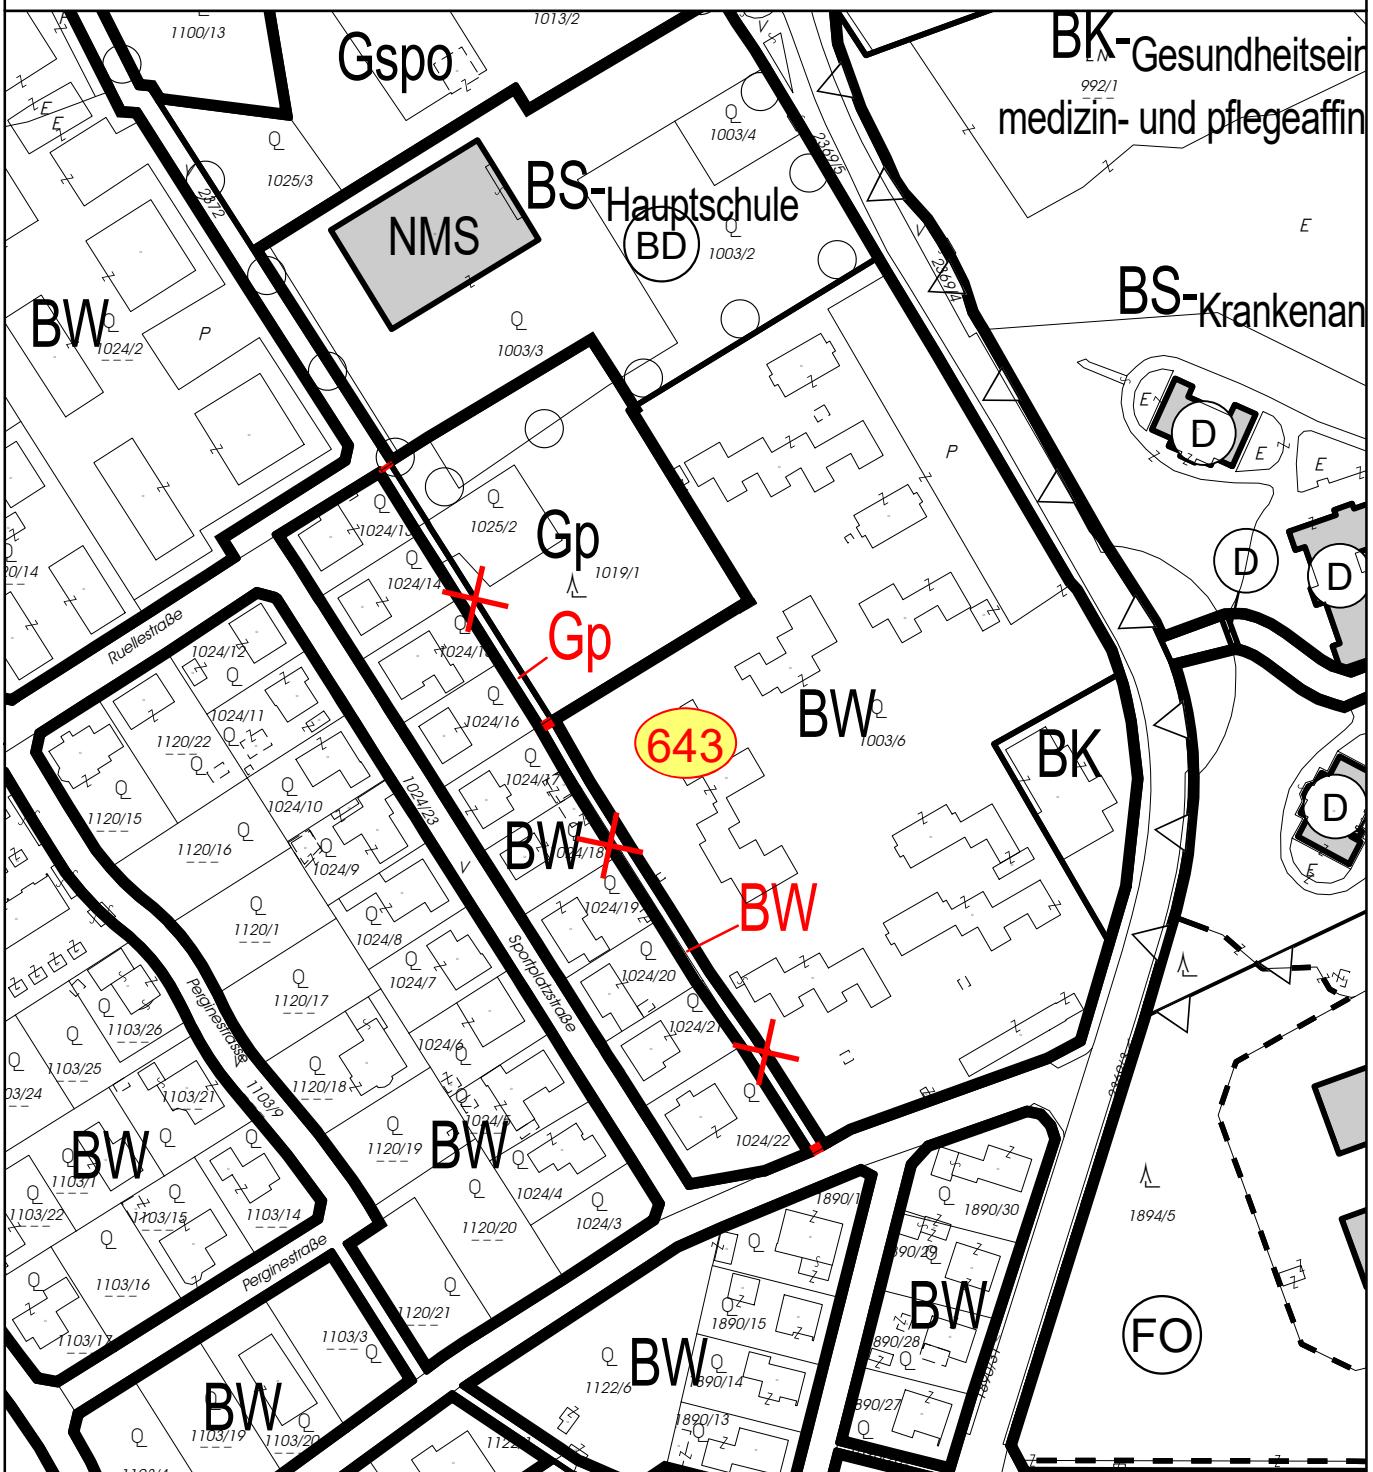

M = 1:2 000

Plannummer: 1438/004/24

Datum: 02.04.2024



porsch
raumplaner

Dipl. Ing. Porsch ZT GmbH
GF.: Dipl.Ing. Karl Heinz Porsch
Staatl. befugter und beiderter Ziviltechniker

Ingenieurkonsulent für Raumplanung und Raumordnung
3950 Gmünd Stadtplatz 14/1
Fon 02852 - 539 25 Fax 02852 - 53925-39
porsch@raumplaner.co.at www.raumplaner.co.at

FLÄCHENWIDMUNGSPLAN STADTGEMEINDE AMSTETTEN


KG. Mauer

Block 36F/24, Änderungspunkt 644 - Auflage
"Materialgewinnung Halbmayer"

M = 1:2 000
Plannummer: 1438/004/25
Datum: 02.04.2024




porsch
raumplaner
Dipl. Ing. Porsch ZT GmbH
GF.: Dipl.Ing. Kari Heinz Porsch
Staatslich befugter und befeideter Ziviltechniker
Ingenieurkonsulent für Raumplanung und Raumordnung
3950 Gmünd Stadtplatz 14/1
Fon 02852 - 539 25 Fax 02852 - 53925-39
porsch@raumplaner.co.at www.raumplaner.co.at

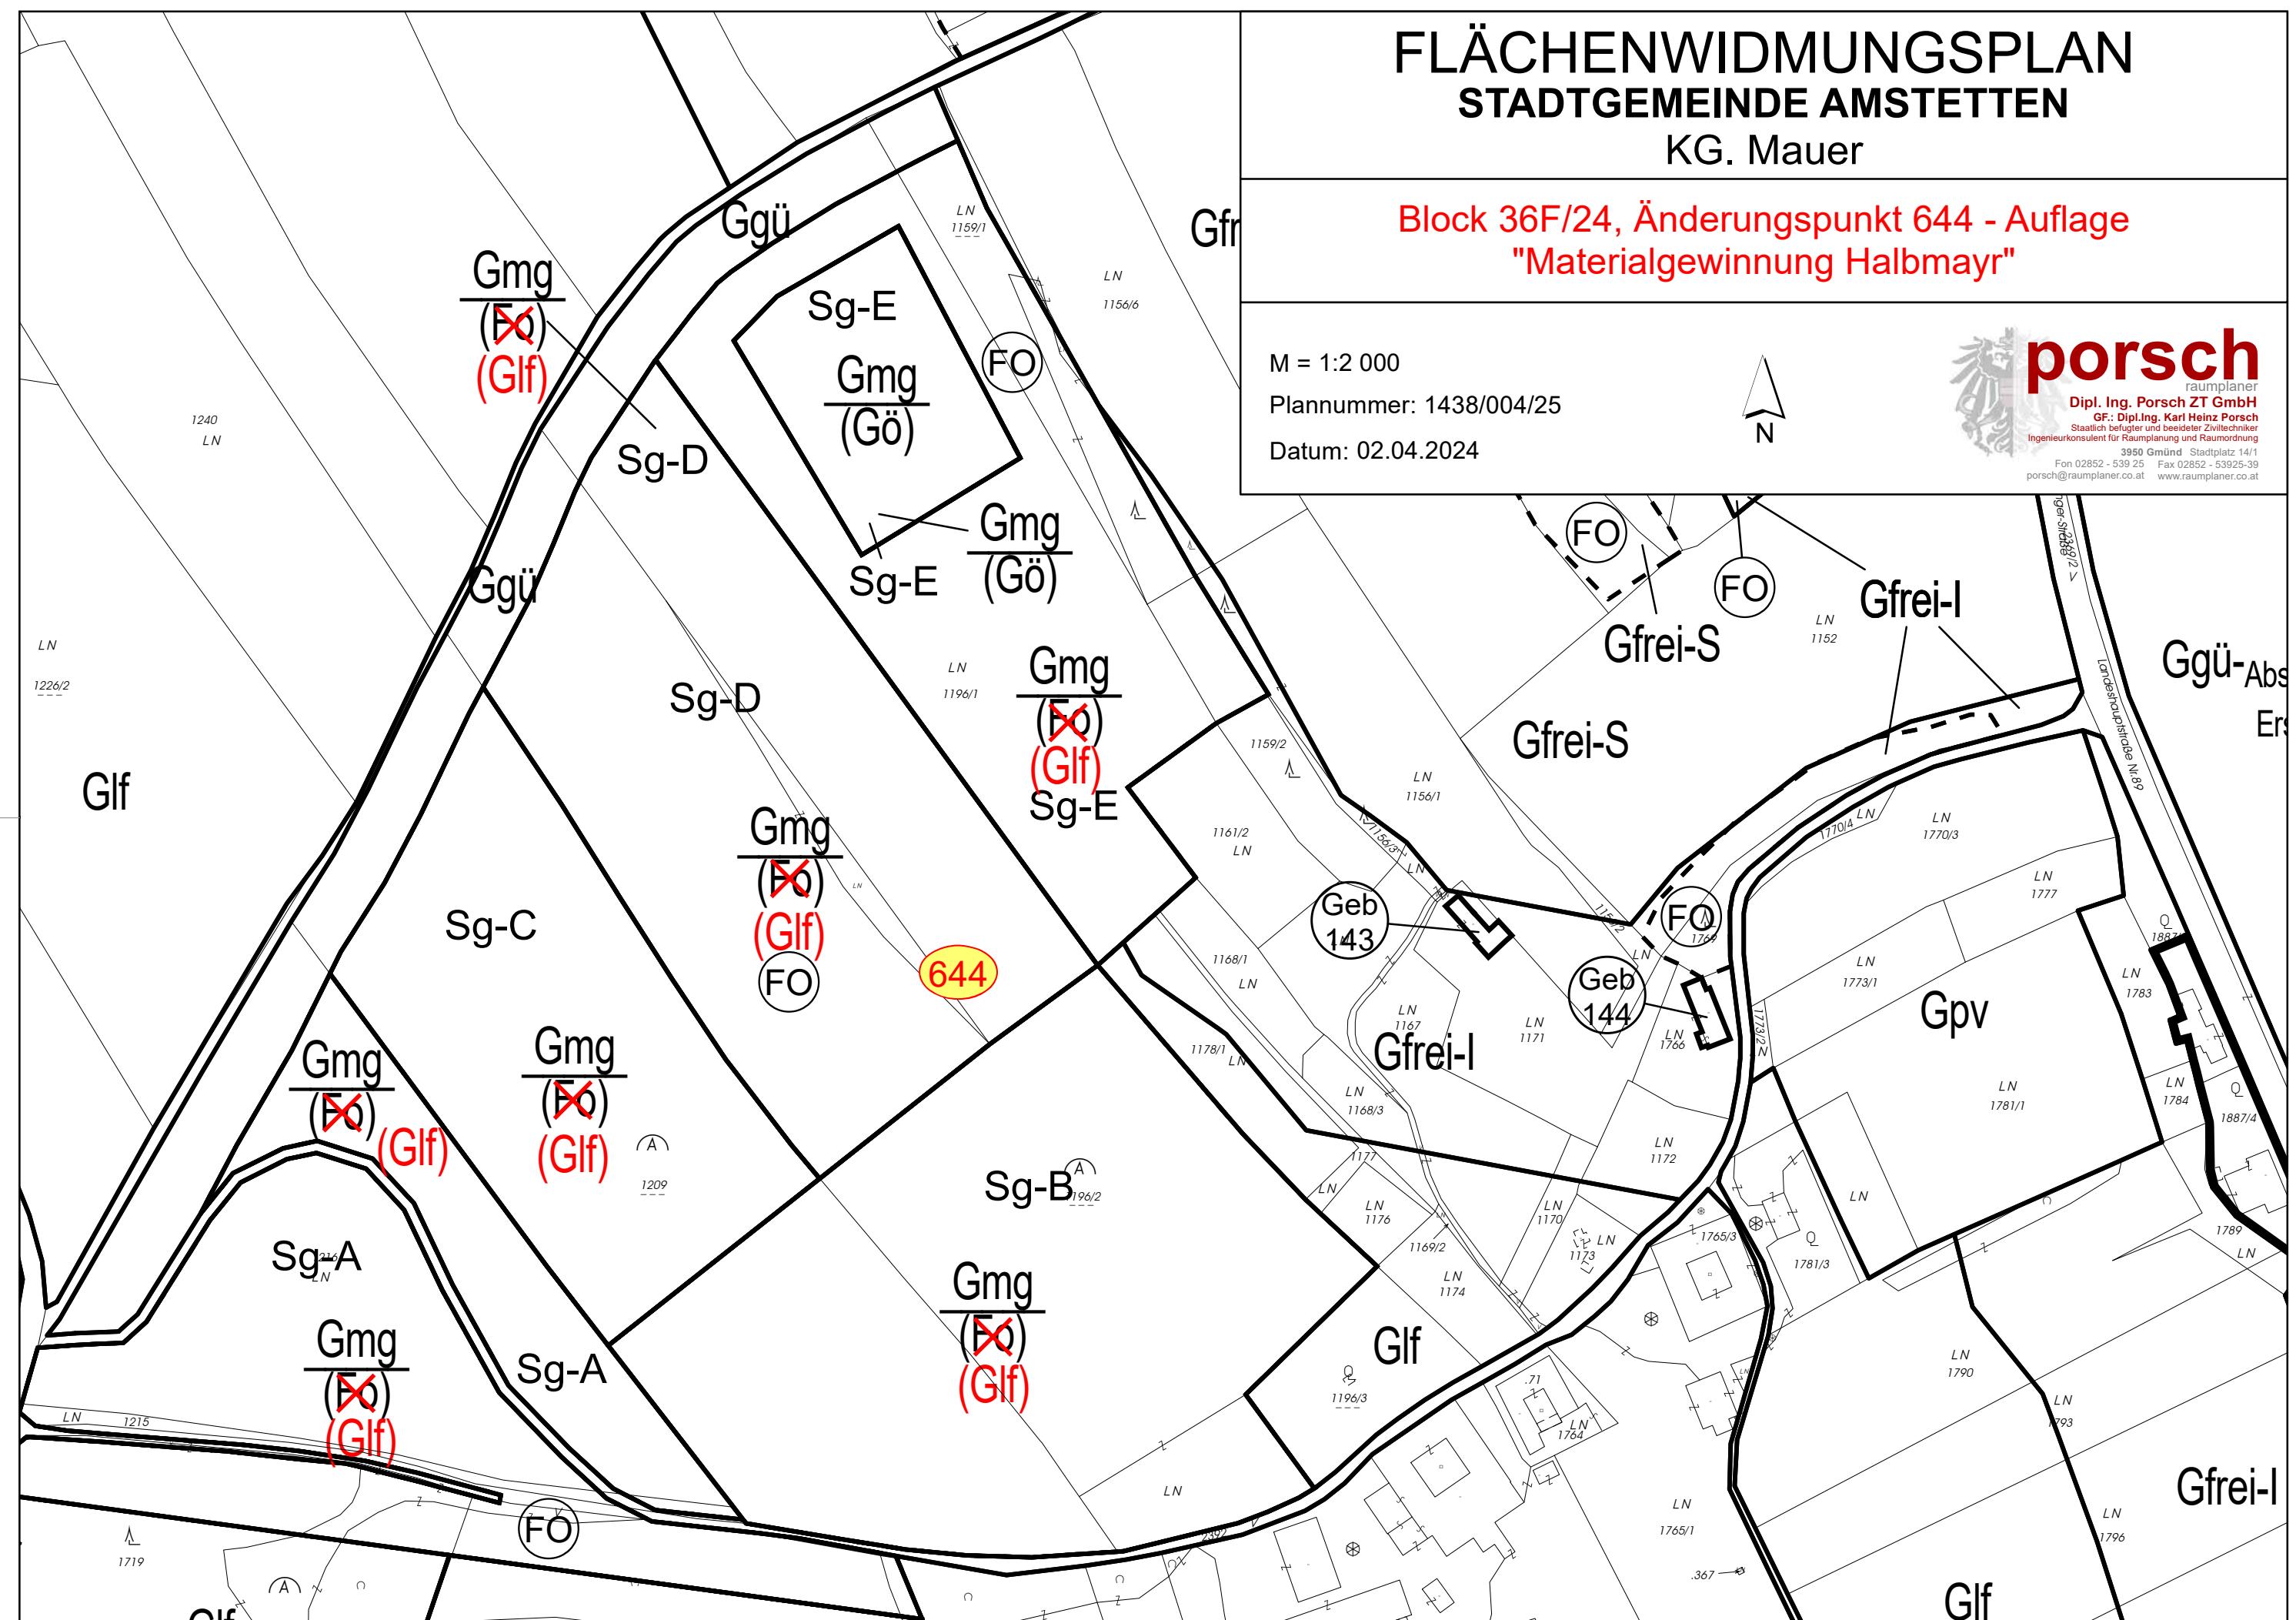

FLÄCHENWIDMUNGSPLAN STADTGEMEINDE AMSTETTEN KG. Preinsbach

Block 36F/24, Änderungspunkt 645 - Auflage
"Hinterbuchinger Grst.Nr. 2688"

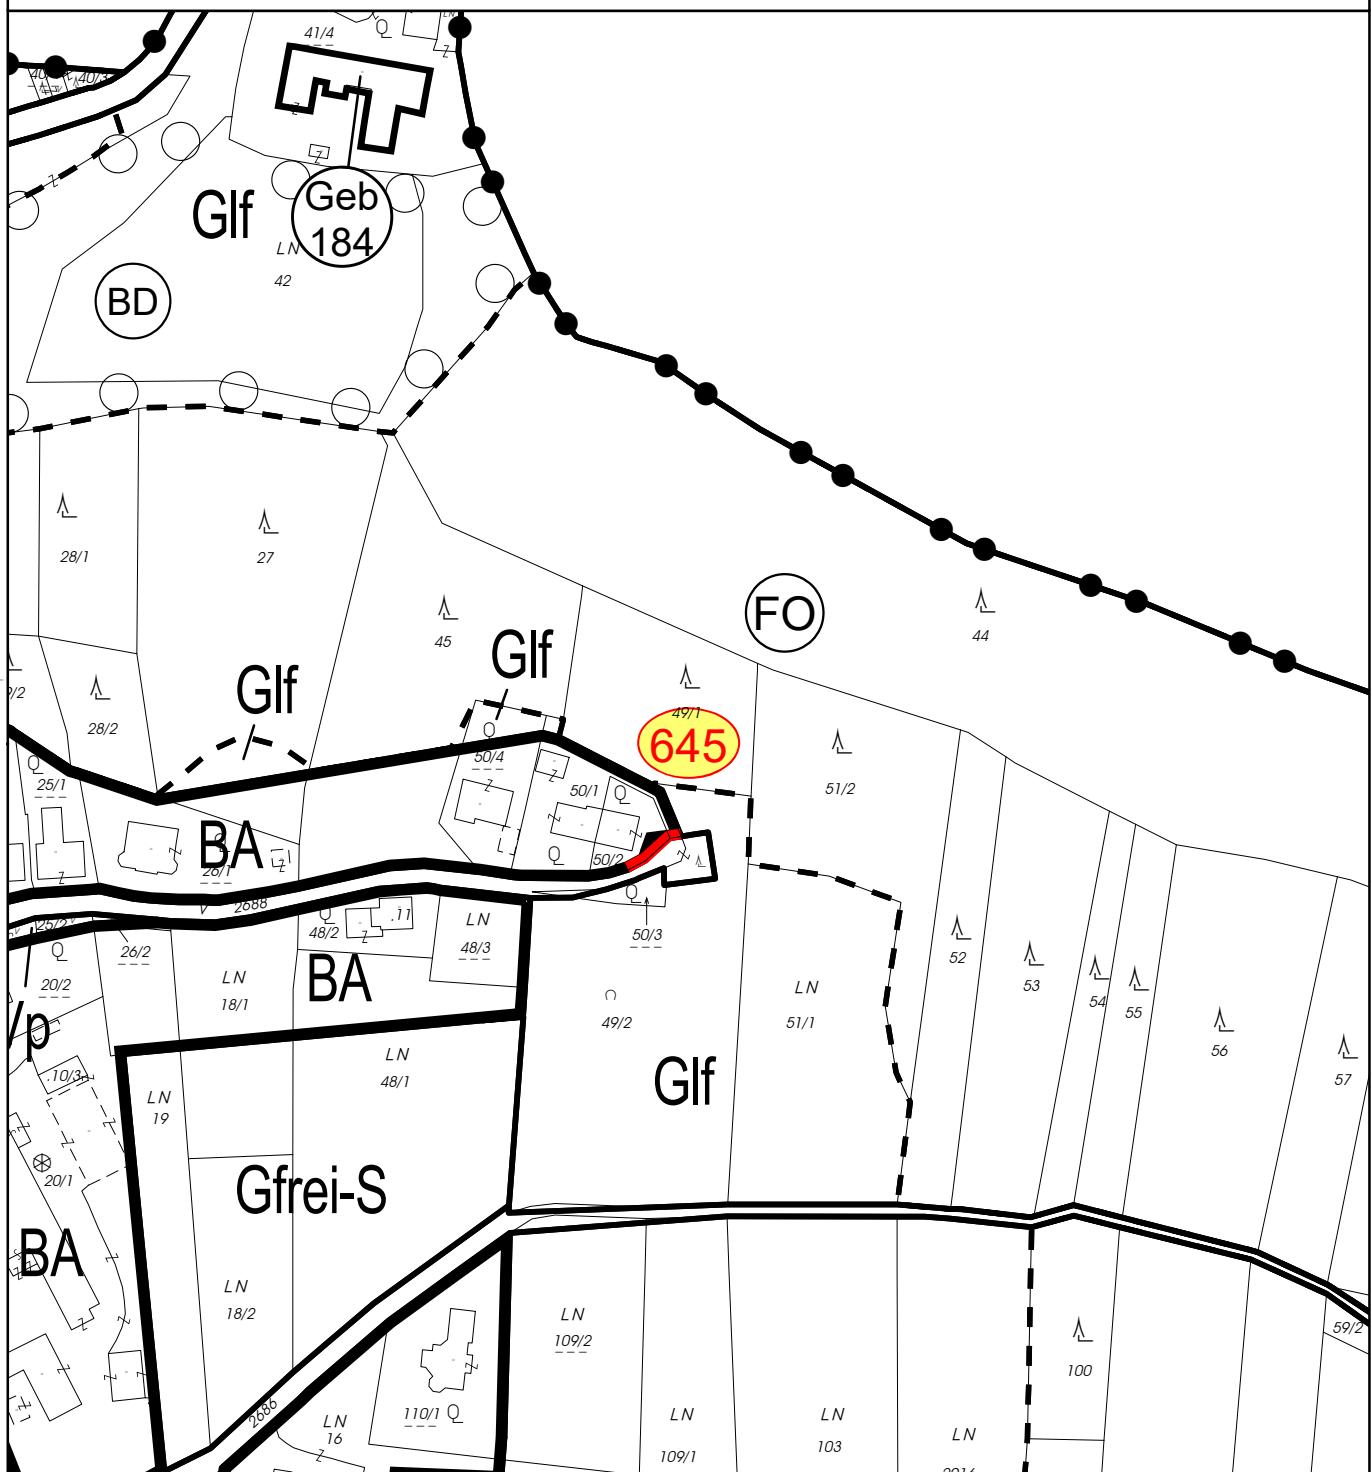

M = 1:2 000

Plannummer: 1438/004/26

Datum: 02.04.2024



porsch
raumplaner


Dipl. Ing. Porsch ZT GmbH
GF.: Dipl.Ing. Karl Heinz Porsch
Staatl. befugter und beeideter Ziviltechniker
Ingenieurkonsulent für Raumplanung und Raumordnung
3950 Gmünd Stadtplatz 14/1
Fon 02852 - 539 25 Fax 02852 - 53925-39
porsch@raumplaner.co.at www.raumplaner.co.at

FLÄCHENWIDMUNGSPLAN

STADTGEMEINDE AMSTETTEN

KG. Schönbichl

Block 36F/24, Änderungspunkt 646 - Auflage
"Sperl Grst. Nr. 116/4"

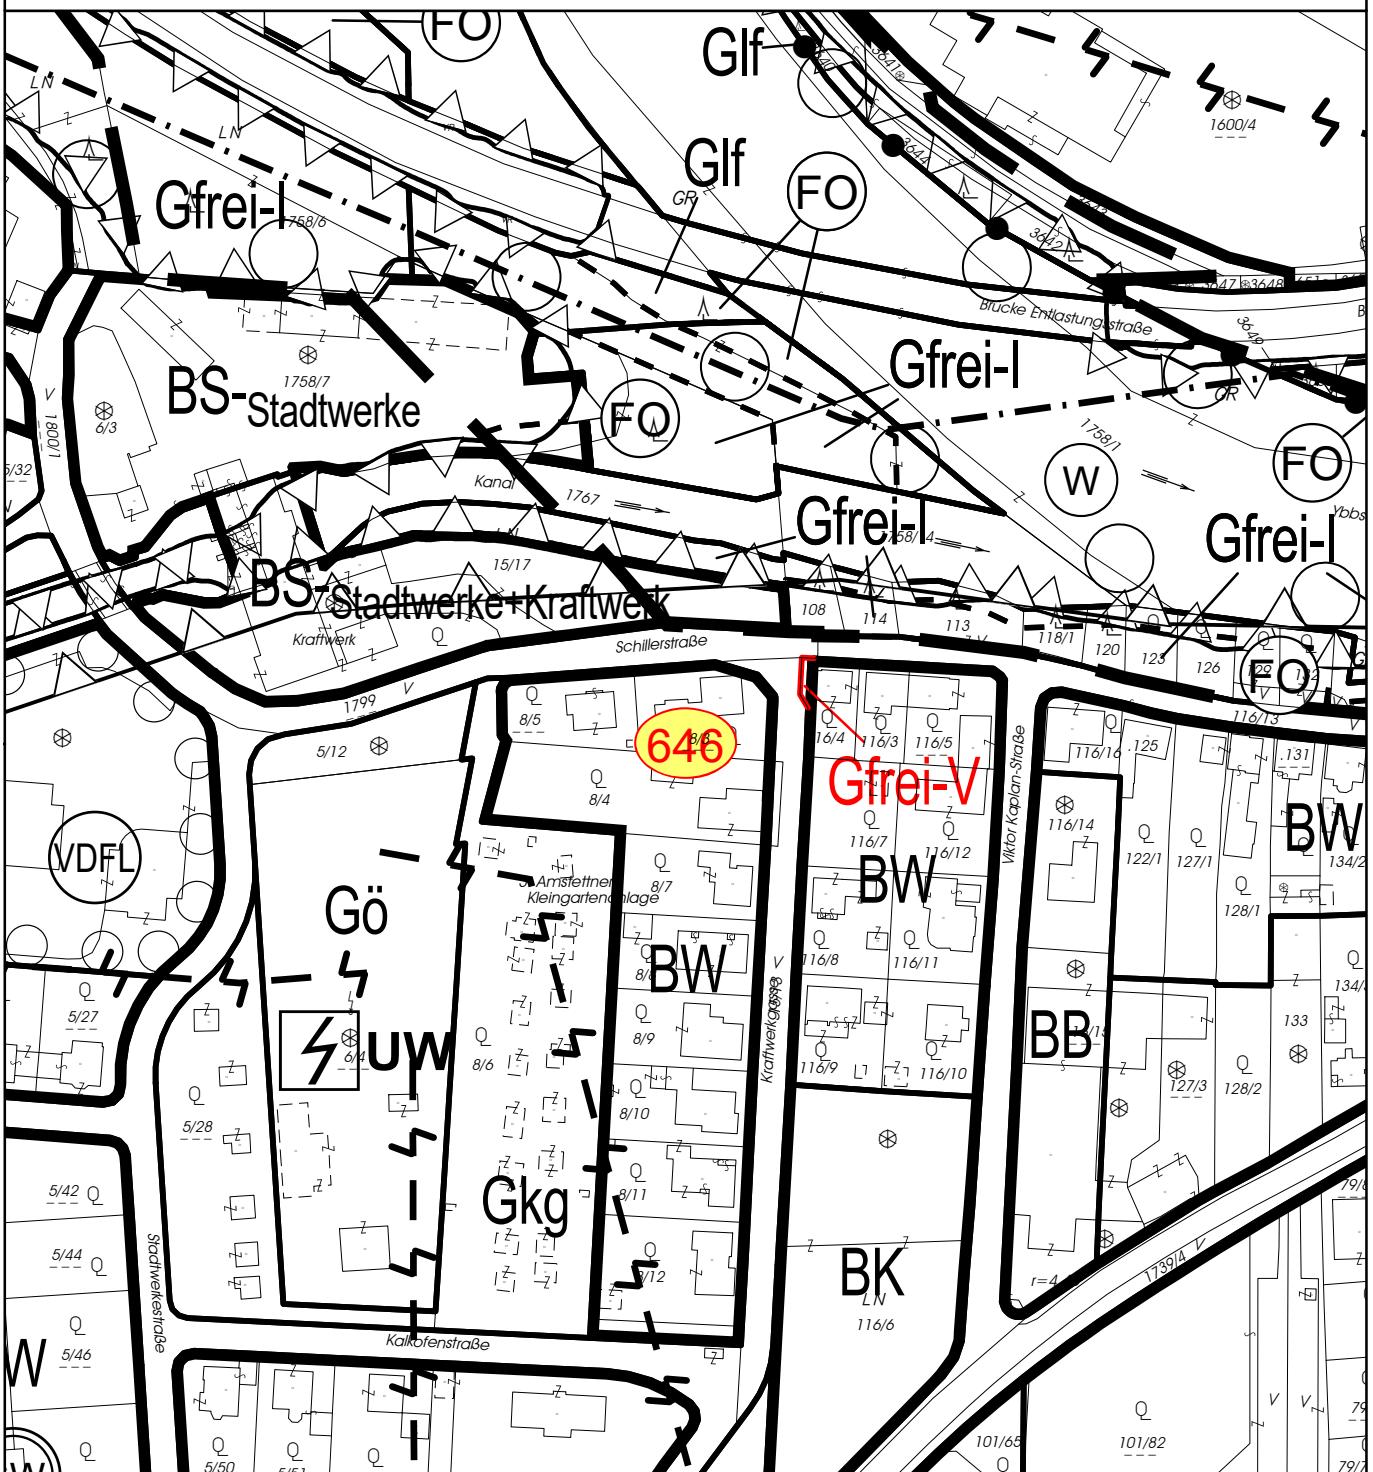

M = 1:2 000

Plannummer: 1438/004/27

Datum: 02.04.2024



porsch
raumplaner

Dipl. Ing. Porsch ZT GmbH

GF.: Dipl.Ing. Karl Heinz Porsch

Staatl. befugter und beeideter Ziviltechniker

Ingenieurkonsulent für Raumplanung und Raumordnung

3950 Gmünd Stadtplatz 14/1

Fon 02852 - 539 25 Fax 02852 - 53925-39

porsch@raumplaner.co.at www.raumplaner.co.at

FLÄCHENWIDMUNGSPLAN STADTGEMEINDE AMSTETTEN

KG. Schönbichl

Block 36F/24, Änderungspunkt 647 - Auflage
"Pfingstkirche und Stadtgemeinde Grst. Nr. 374/41 und 374/26"



M = 1:2 000

Plannummer: 1438/004/28

Datum: 02.04.2024



porsch

raumplaner

Dipl. Ing. Porsch ZT GmbH

GF.: Dipl.Ing. Karl Heinz Porsch

**Staatlich befugter und beeideter Ziviltechniker
Burkonsulent für Raumplanung und Raumordnung**

Ingenieurkonsulent für Raumplanung und Raumordnung
3950 Gmünd Stadtplatz 14/1


3950 Gmünd Stadtplatz 14/1
Fon 02852 - 539 25 Fax 02852 - 53925-39

Fon 02632 - 359 23
Fax 02632 - 35923-39
porsch@raumplaner.co.at
www.raumplaner.co.at

person@radplaner.at www.radplaner.at

FLÄCHENWIDMUNGSPLAN STADTGEMEINDE AMSTETTEN KG. Schönbichl

Block 36F/24, Änderungspunkt 648 - Auflage
"Geh- und Radweg Winklarn Grst.Nr. 1739/1, 1739/5
und 101/87"

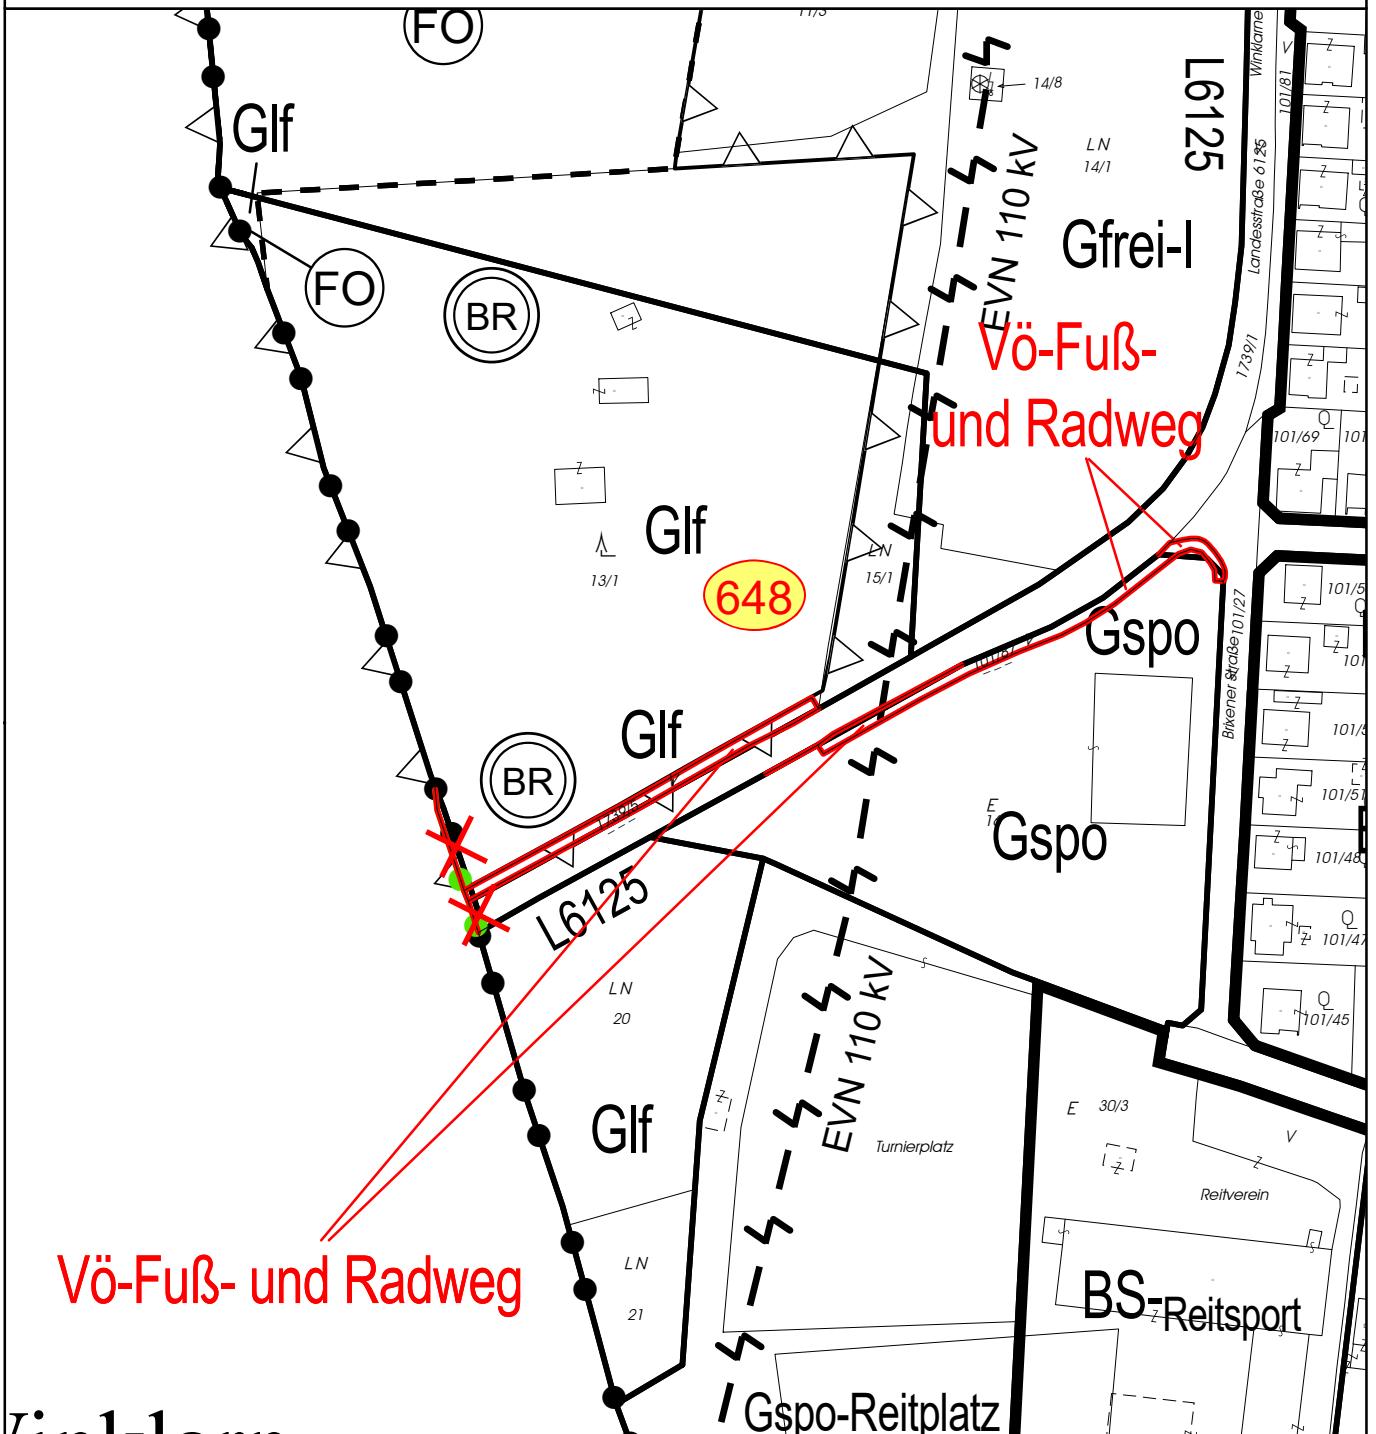

M = 1:2 000

Plannummer: 1438/004/29

Datum: 02.04.2024



porsch
raumplaner

Dipl. Ing. Porsch ZT GmbH

GF.: Dipl.Ing. Karl Heinz Porsch

Staatl. befugter und beiderter Ziviltechniker
Ingenieurkonsulent für Raumplanung und Raumordnung

3950 Gmünd Stadtplatz 14/1


Fon 02852 - 539 25 Fax 02852 - 53925-39

porsch@raumplaner.co.at www.raumplaner.co.at

FLÄCHENWIDMUNGSPLAN STADTGEMEINDE AMSTETTEN

KG. Amstetten

Block 36F/24, Änderungspunkt 649 - Auflage
"Böheim, Grst.Nr. 1016/3"

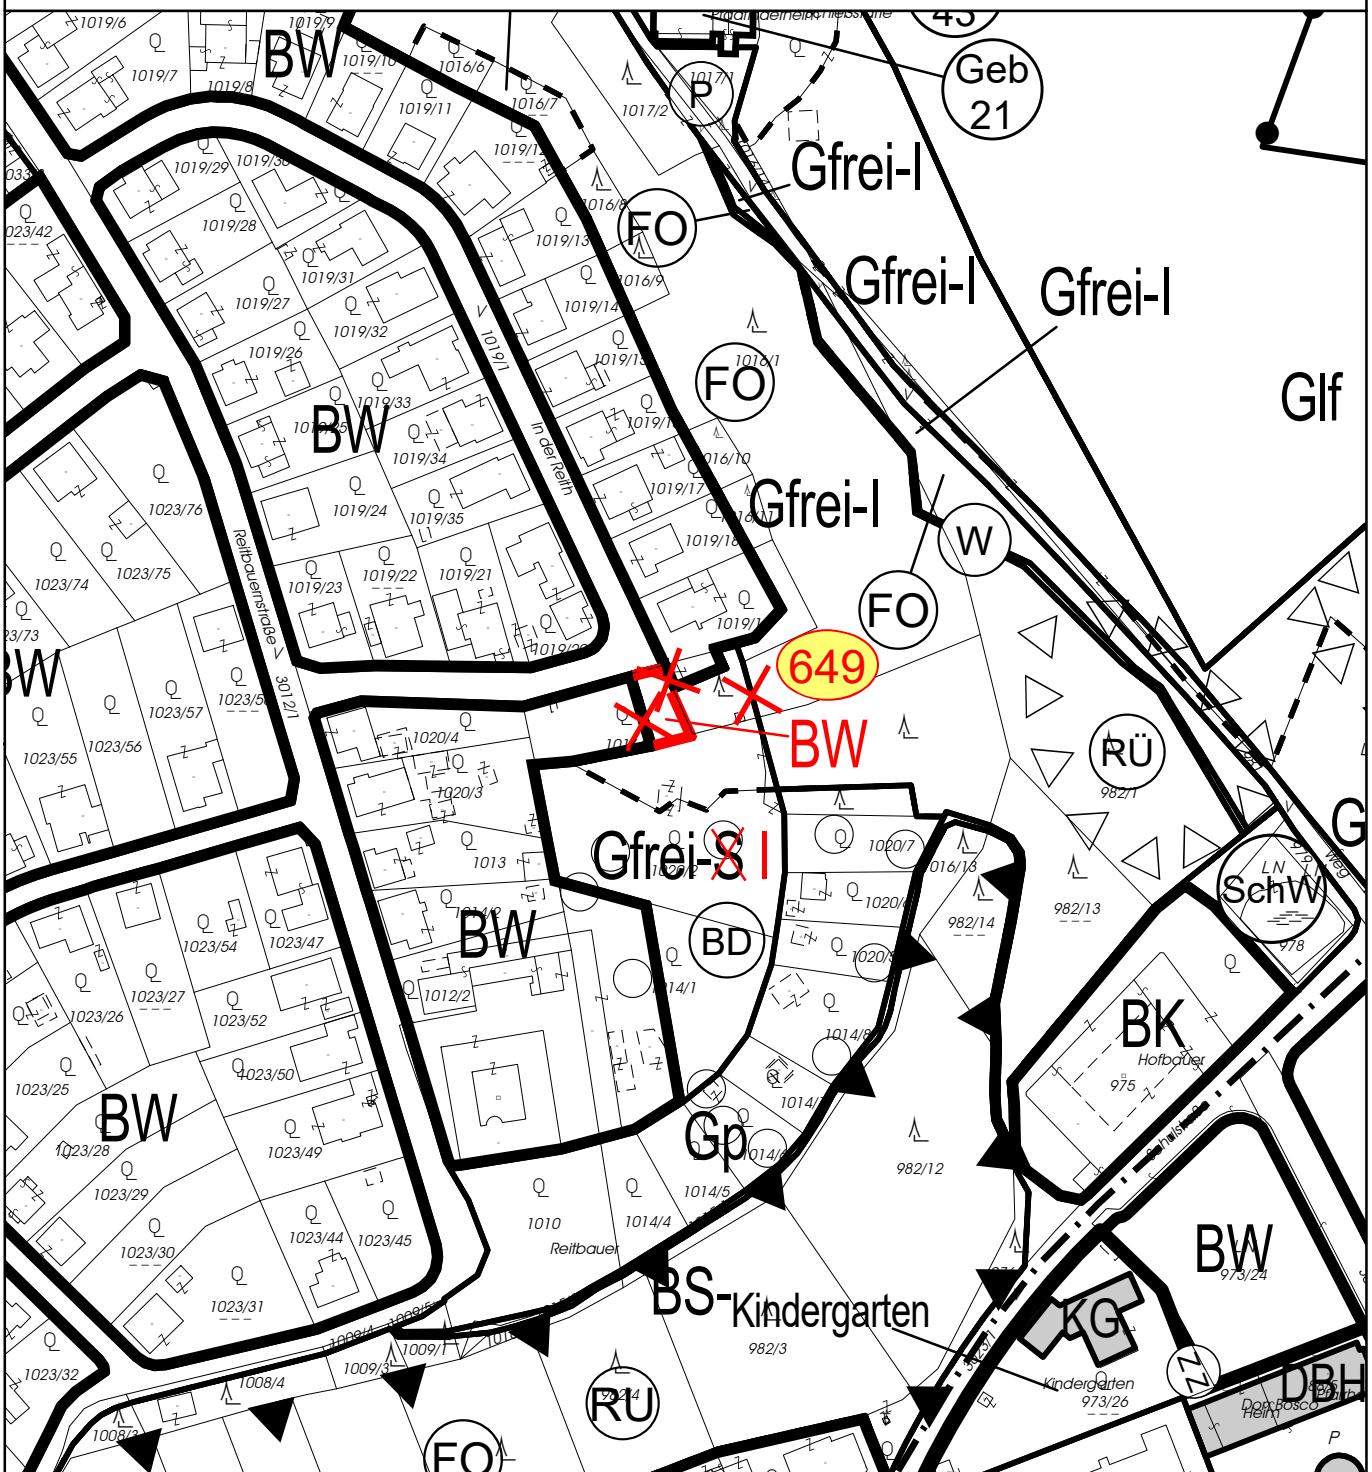

M = 1:2 000

Plannummer: 1438/004/33

Datum: 02.04.2024



porsch

raumplaner

Dipl. Ing. Porsch ZT GmbH

GF.: Dipl.Ing. Karl Heinz Porsch
Staatlich befugter und beeideter Ziviltechniker
Ingenieurkonsulent für Raumplanung und Raumordnung


3950 Gmünd Stadtplatz 14/1
Fon 02852 - 539 25 Fax 02852 - 53925-39
porsch@raumplaner.co.at www.raumplaner.co.at

FLÄCHENWIDMUNGSPLAN

STADTGEMEINDE AMSTETTEN

KG. Edla

Block 36F/24, Änderungspunkt 650 - Auflage
"Riedler - Oiden, Grst.Nr. 281/2"

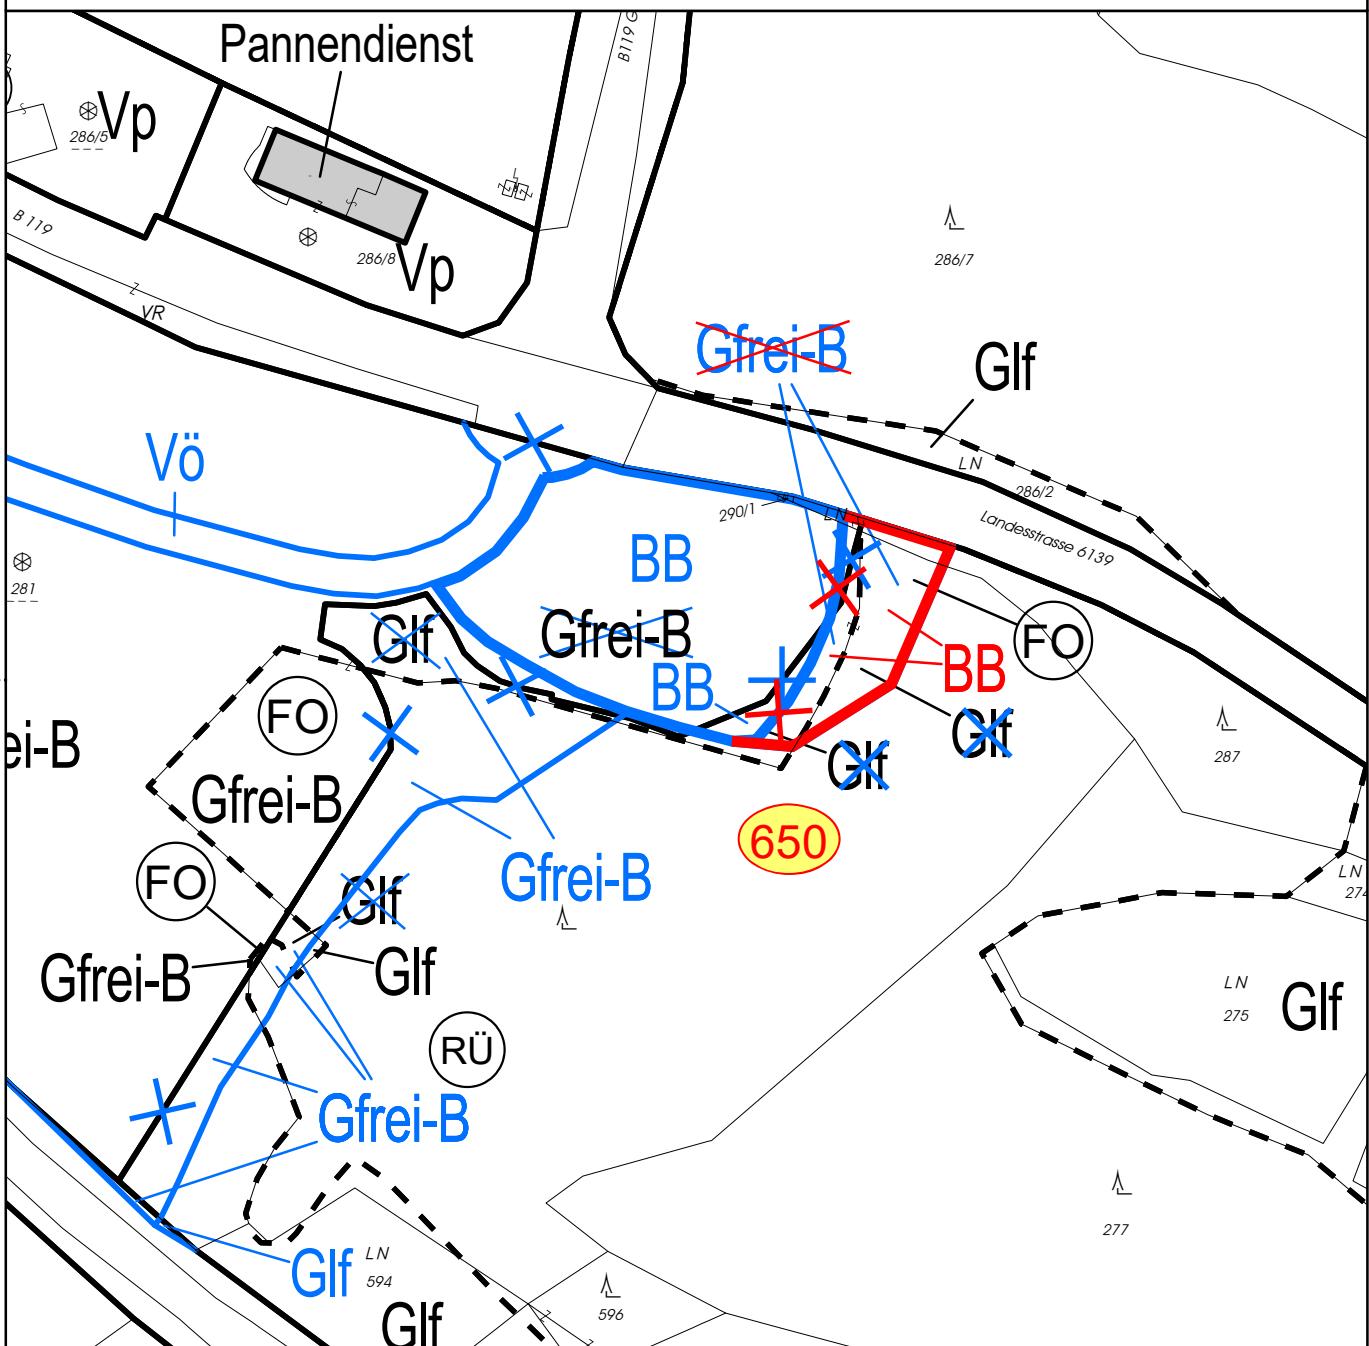

blaue Darstellung: Block 35F/23 (Stand GR-Beschluss)

M = 1:2 000

Plannummer: 1438/004/34

Datum: 02.04.2024

